


PLANTA BAIXA
Escala 1:75

REF.	Dimensões (cm)	Quantidade	Tipo	AMBIENTES
01	200x250	01	02 Tábua de látex, pontas de madeira	Sala de visitas
02	80x210	07	01 Tábua de látex, pontas lisas em madeira	Recepção, Banheiro, Cozinha e WC Feminino e Masculino, Corredor 1,2
03	120x210	03	01 Tábua de látex, pontas de madeira	Portão de acesso do lado de do Armário Pódo 2
04	70x210	01	01 Tábua de látex, pontas lisas em madeira	WC 1
05	60x210	06	01 Tábua de látex, pontas lisas em madeira	Portão do Banheiro
06	300x210	02	04 Tábua de látex, pontas de madeira e treco	Portão do fundo do lado e porta do lado do diale
07	90x210	02	01 Tábua de látex, pontas lisas em madeira	Servidão e PNEU 1 e 8

REF.	Dimensões (cm)	Área (m ²)	Quantidade	Preço (real/m ²)	AMBIENTES
[JAN.1]	200 x 100	2,00	06	12,00	Bach. Super. Ciências (Caminho 2), Alameda 3
[JAN.2]	100 x 80	0,80	01	0,8	Bach. Stage
[JAN.3]	300 x 120	3,60	02	7,20	Biblioteca e Cozinha
[JAN.4]	250 x 180	4,50	04	18,00	Sala
[JAN.5]	60x60	0,36	01	0,36	Sanitário Pro

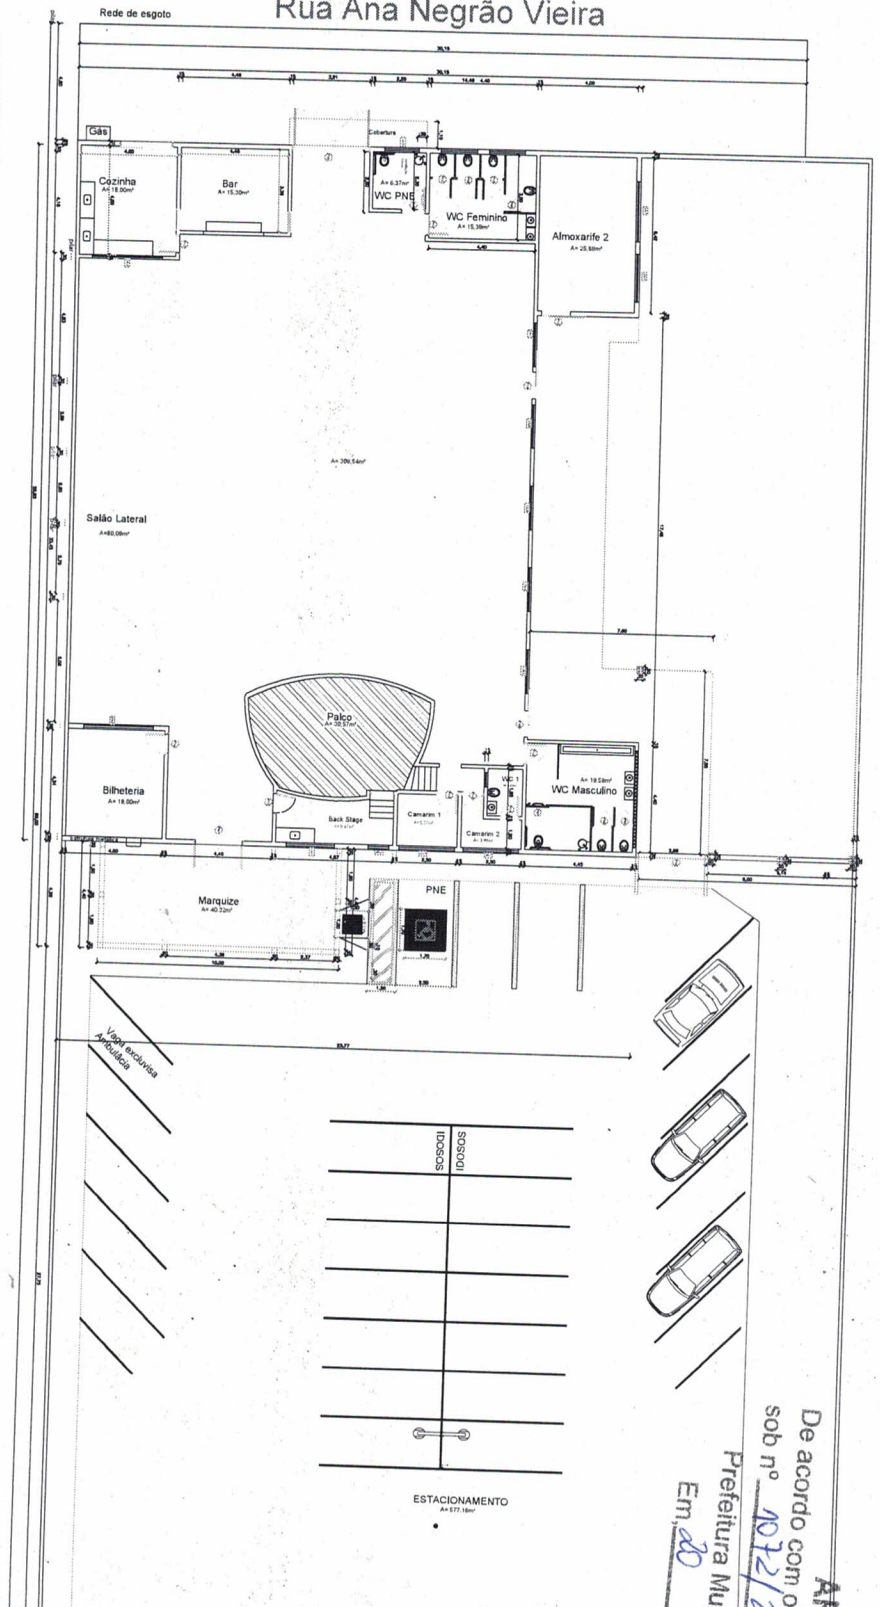

APPROVADO
De acordo com o requerimento protocolado
sob nº 1072/2070

Prefeitura Municipal de Itamaracá
Em 20/12/2010

Miladyne Gonçalves Franco

ENGENHEIRA CIVIL
CREA/PR 176167/D

Rua Orlando Fuzeto

PREFEITURA MUNICIPAL DE ITAMBARACÁ - PR
OBRAS
PROJETO DE REFORMA CENTRO DE EVENTOS

RUA ORLANDO FUZETO S/N

PREFEITURA MUNICIPAL DE ITAMBARACÁ - PR
CNPJ 17.523.573/0001-00

CNPJ: 76.235.738/0001-0


PLANTA BAYN TABELAS DE ESQUADRIAS	
ESQUS	DATA
INDICADAS	18/12/2011
RESPONSÁVEL TÉCNICO:	PROJETADO:

FORM: 01/04

ENG/CIVIL: MILAYNE G. FRANCO
CREA/PR: 176167/D

PREFEITURA MUNICIPAL DE ITABIRACI - PI
CEP: 76.215-708/011-08

Escala 1:50

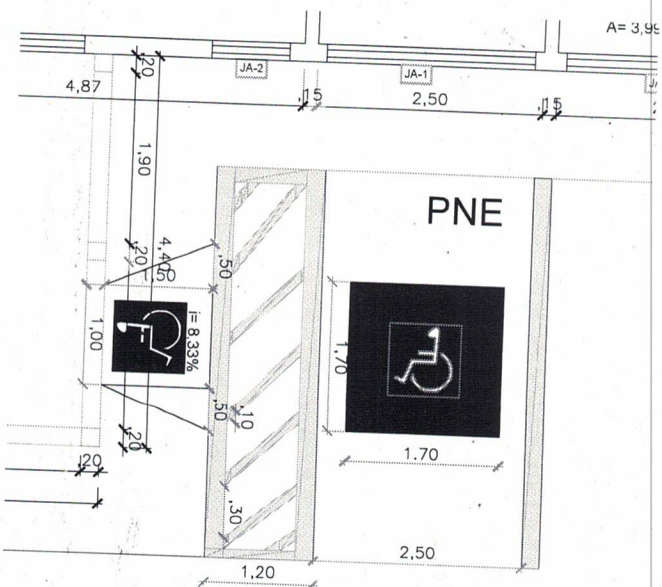

DETALHE VAGA E ACESSO PNE

APROVADO
De acordo com o requerimento protocolado
sob nº 1072

Prefeitura Municipal de Itamaracá

Em, 10 / 12 / 2019

Yolga S.F.
Milayne Gonçalves Franco
ENGENHEIRA CIVIL
CREA/PR 176167/D


	PREFEITURA MUNICIPAL DE ITAMBACARA - PA PROJETO DE REFORMA CENTRO DE EVENTOS
TÍTULO: PUA ORLANDO FUZETO DNI	PRESENTAÇÃO PREFEITURA MUNICIPAL DE ITAMBACARA - PR CNPJ/75.235.738/0001-18
DESCRIÇÃO PLANTA COBERTURA E DETALHE PARE	CÓDIGO INDICADORA DATA 18/12/2019
REQUERENTE REQUERIDA FÍSICO	TOPOGRAFIA 02/04

CANCELADO
 CANCELADO
 CANCELADO

CANCELADO
 CANCELADO
 CANCELADO

CANCELADO
 CANCELADO
 CANCELADO

Rua Ana Negrão Vieira

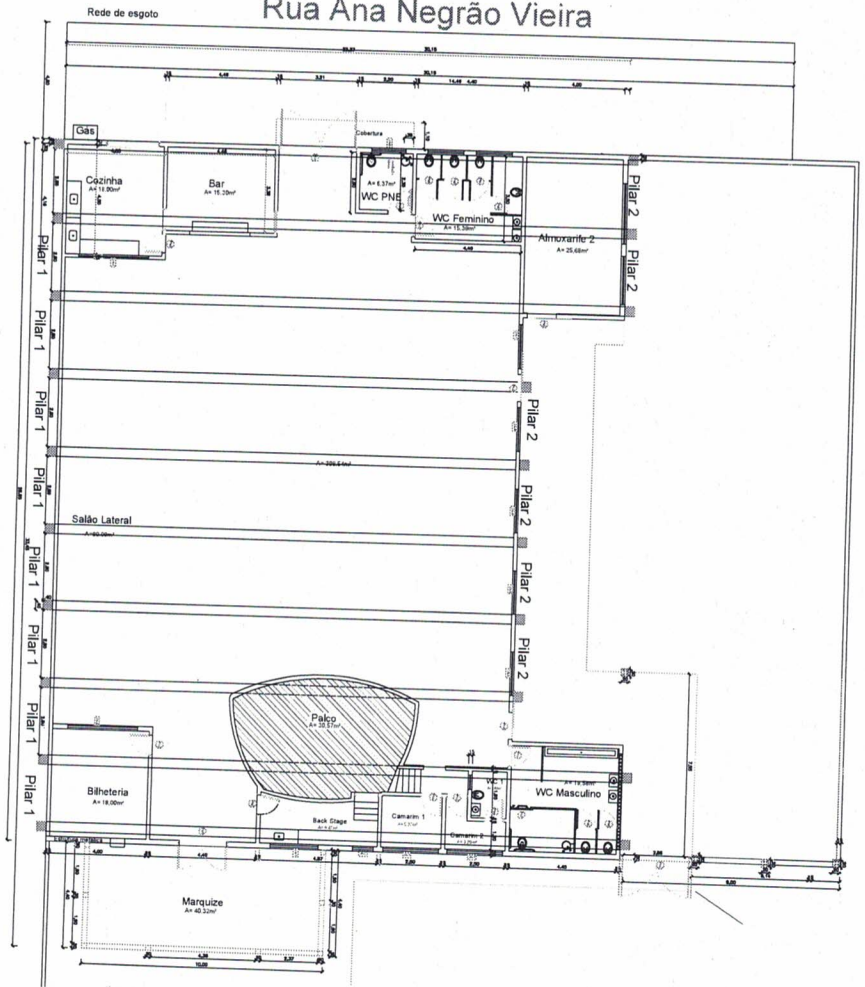

PLANTA ESTRUTURAL
Escala 1/25

APROVADO


De acordo com o requerimento protocolado
sob nº 10721/2019

Prefeitura Municipal de Itamaracá

Em 20/12/2019

Milayne Gonçalves F. Dinco


ENGENHEIRA CIVIL
CREA/PR 176167/0

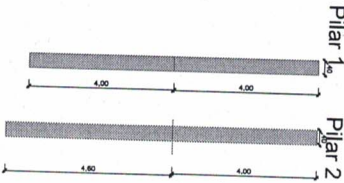

DETALHE PILARES

Escala 1:50

Rua Ana Negrão Vieira

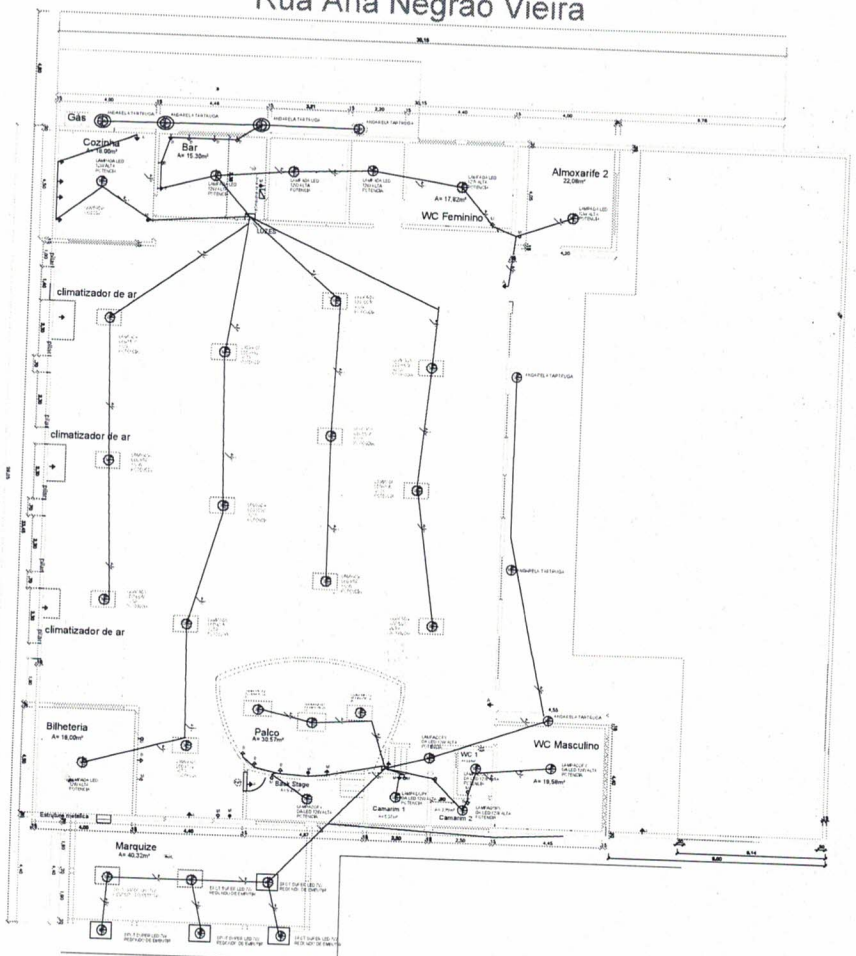

PLANTA ELÉTRICA
Escala 1/25

LEGENDA DE Interruptores, Espelhos e Tomadas				
Interruptor	Interruptor	Quantidade	ALTURA	
○	Simplex	05	MEDIO	
◐	Duplo	04	MEDIO	
◑	Tripla	02	MEDIO	
Tomada	TOMADA	Quantidade	ALTURA	
◄	SIMPLES	6	MEDIO	
→	SIMPLES	5	ALTO	
◄	SIMPLES	11	BAIXO	
ESPELHO	ESPELHO	Quantidade	ALTURA	
◄	SIMPLES	1	MEDIO	
Climatizador de ar	Tomada	Quantidade	ALTURA	
◄	SIMPLES	3	MEDIO	



PREFEITURA MUNICIPAL DE ITAMARACÁ - PR
PROJETO DE REFORMA CENTRO DE EVENTOS
RUA ORLANDO FUZETO S/N
CNPJ 17.235.788/0001-08

PLANTA ELÉTRICA E ESTRUTURAL
DATA: 18/12/2019
04/04

PREFEITURA MUNICIPAL DE ITAMARACÁ - PR
CNPJ 17.235.788/0001-08