


# RAMPAS E MEIO-FIO

 RAMPA DE ACESSIBILIDADE 4 UN




 MEIO-FIO 36m linear

Camada de concreto armado 5 cm FCK=20 MPa



Camada de Pedrisco

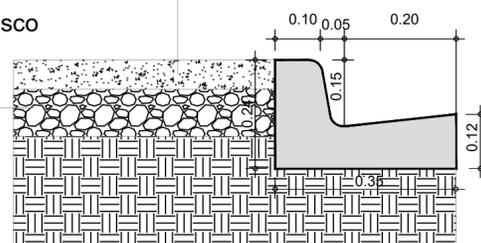

DETALHAMENTO DE GUIA

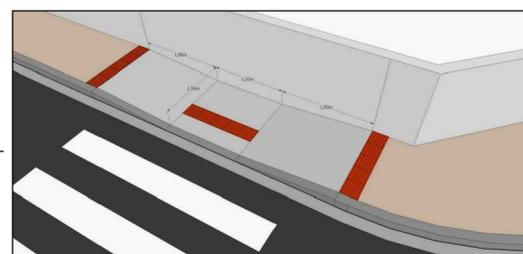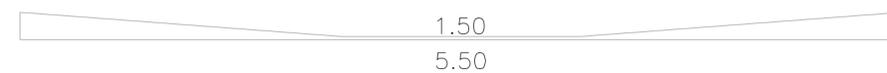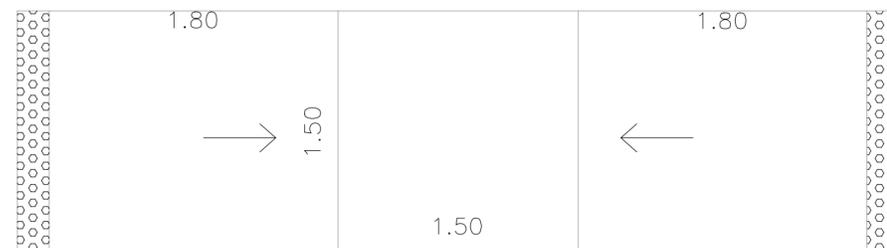

DETALHAMENTO DE RAMPA - MODELO 06 DA PLANILHA

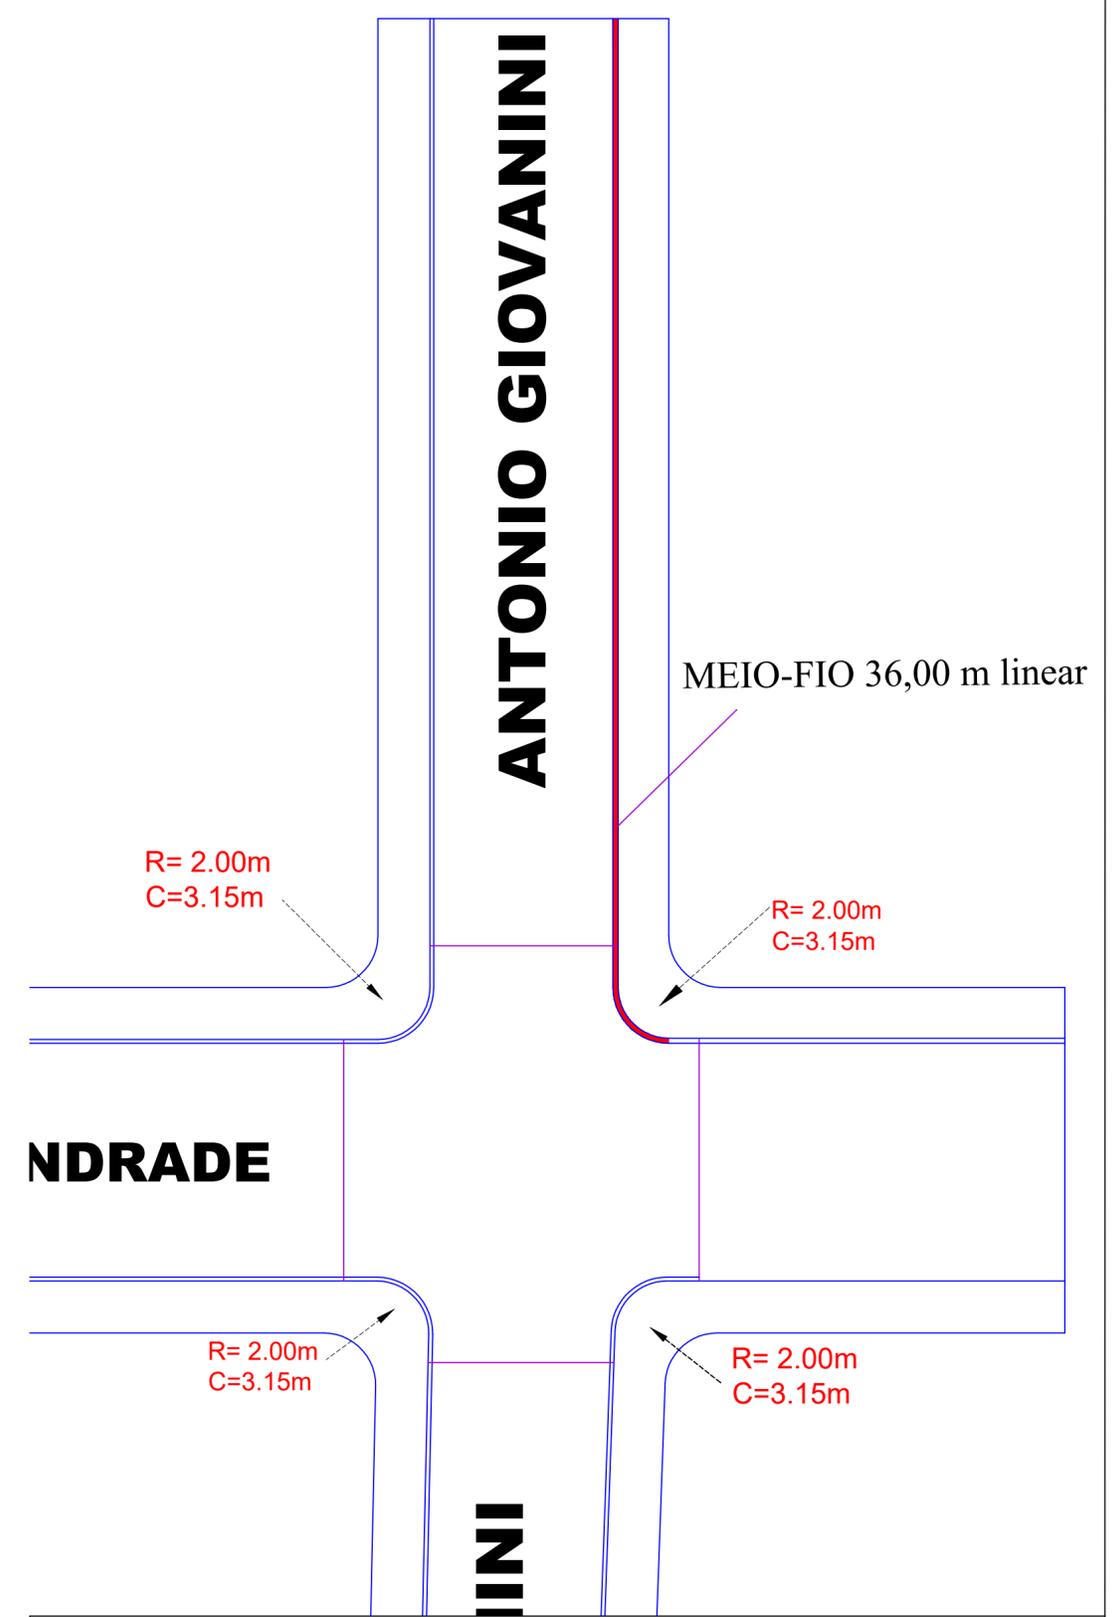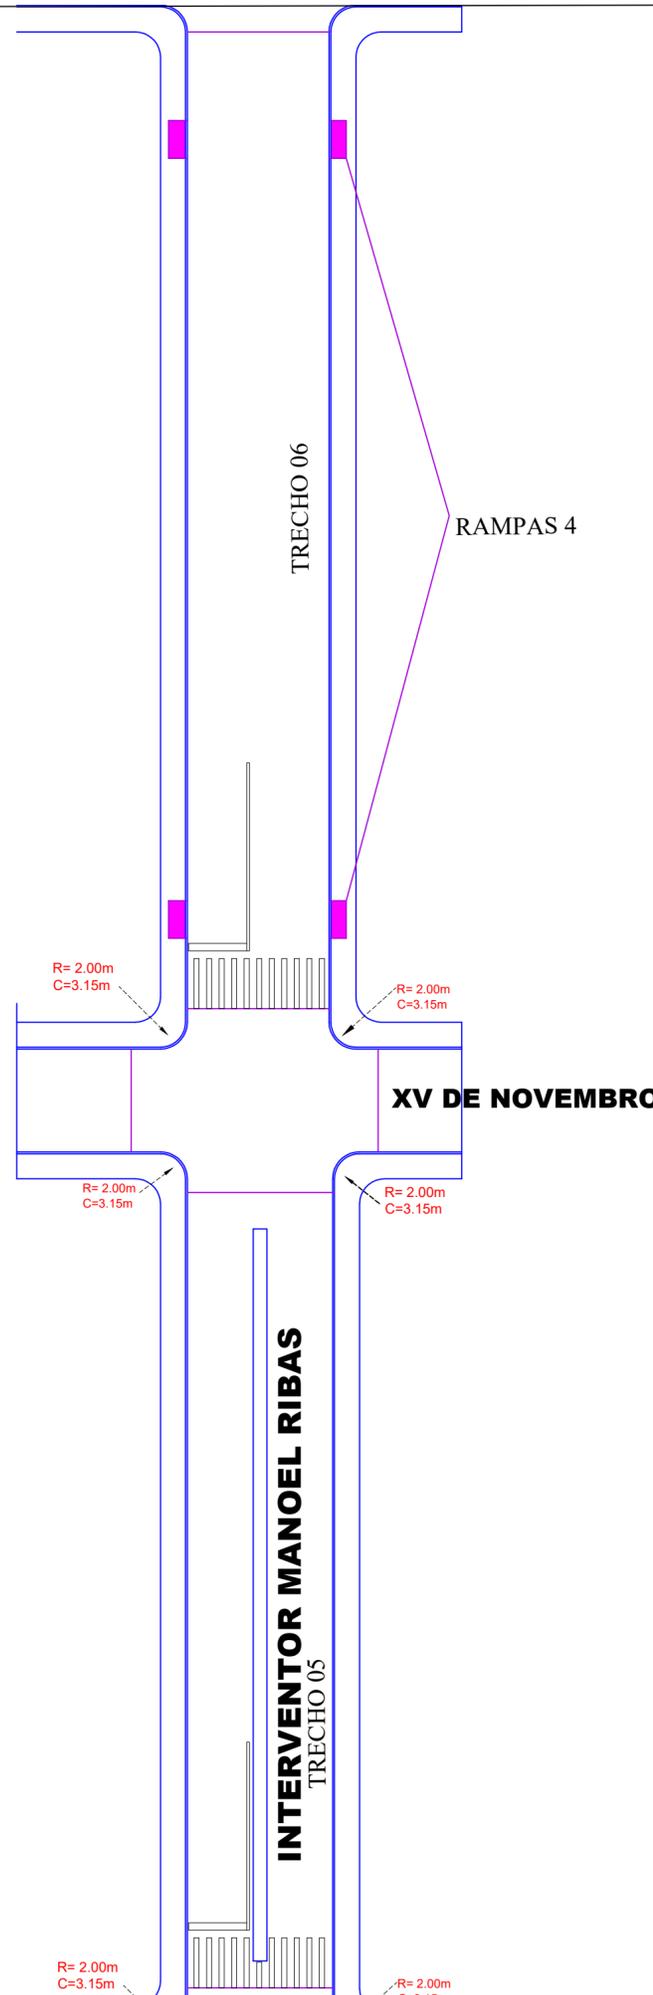

**Projeto de Recapeamento Asfáltica CBUQ** -LOCALIZAÇÃO DO MUNICÍPIO

**OBRA:** Recape em CBUQ **PROPRIETÁRIO:** Prefeitura Municipal de Itambaracá  
CNPJ: 76.235.738/0001-08

**LOCAL:** Ruas: João Justino da Fonseca, José de Souza Porto, Mario Teixeira Marinho,  
Interventor Manoel Ribas, Antonio Giovanini, Antonio Dias.

<p>ÁREA TOTAL</p> <p>Reperfilamento faixa F ..... 1.234,34 m<sup>2</sup></p> <p>Recapeamento em CBUQ ..... 11.850,41 m<sup>2</sup></p> <p>Base a Recuperar ..... 1.957,30 m<sup>2</sup></p>	<p><b>Proprietário:</b> Prefeitura Municipal de Itambaracá CNPJ: 76.235.738/0001-08</p> <p><b>Resp. Técnico:</b> Milayne Gonçalves Franco Engenheira Civil CREA/PR- 176167/D</p>	<p><b>Folha</b></p> <p><b>06/07</b></p>
---	--	---