
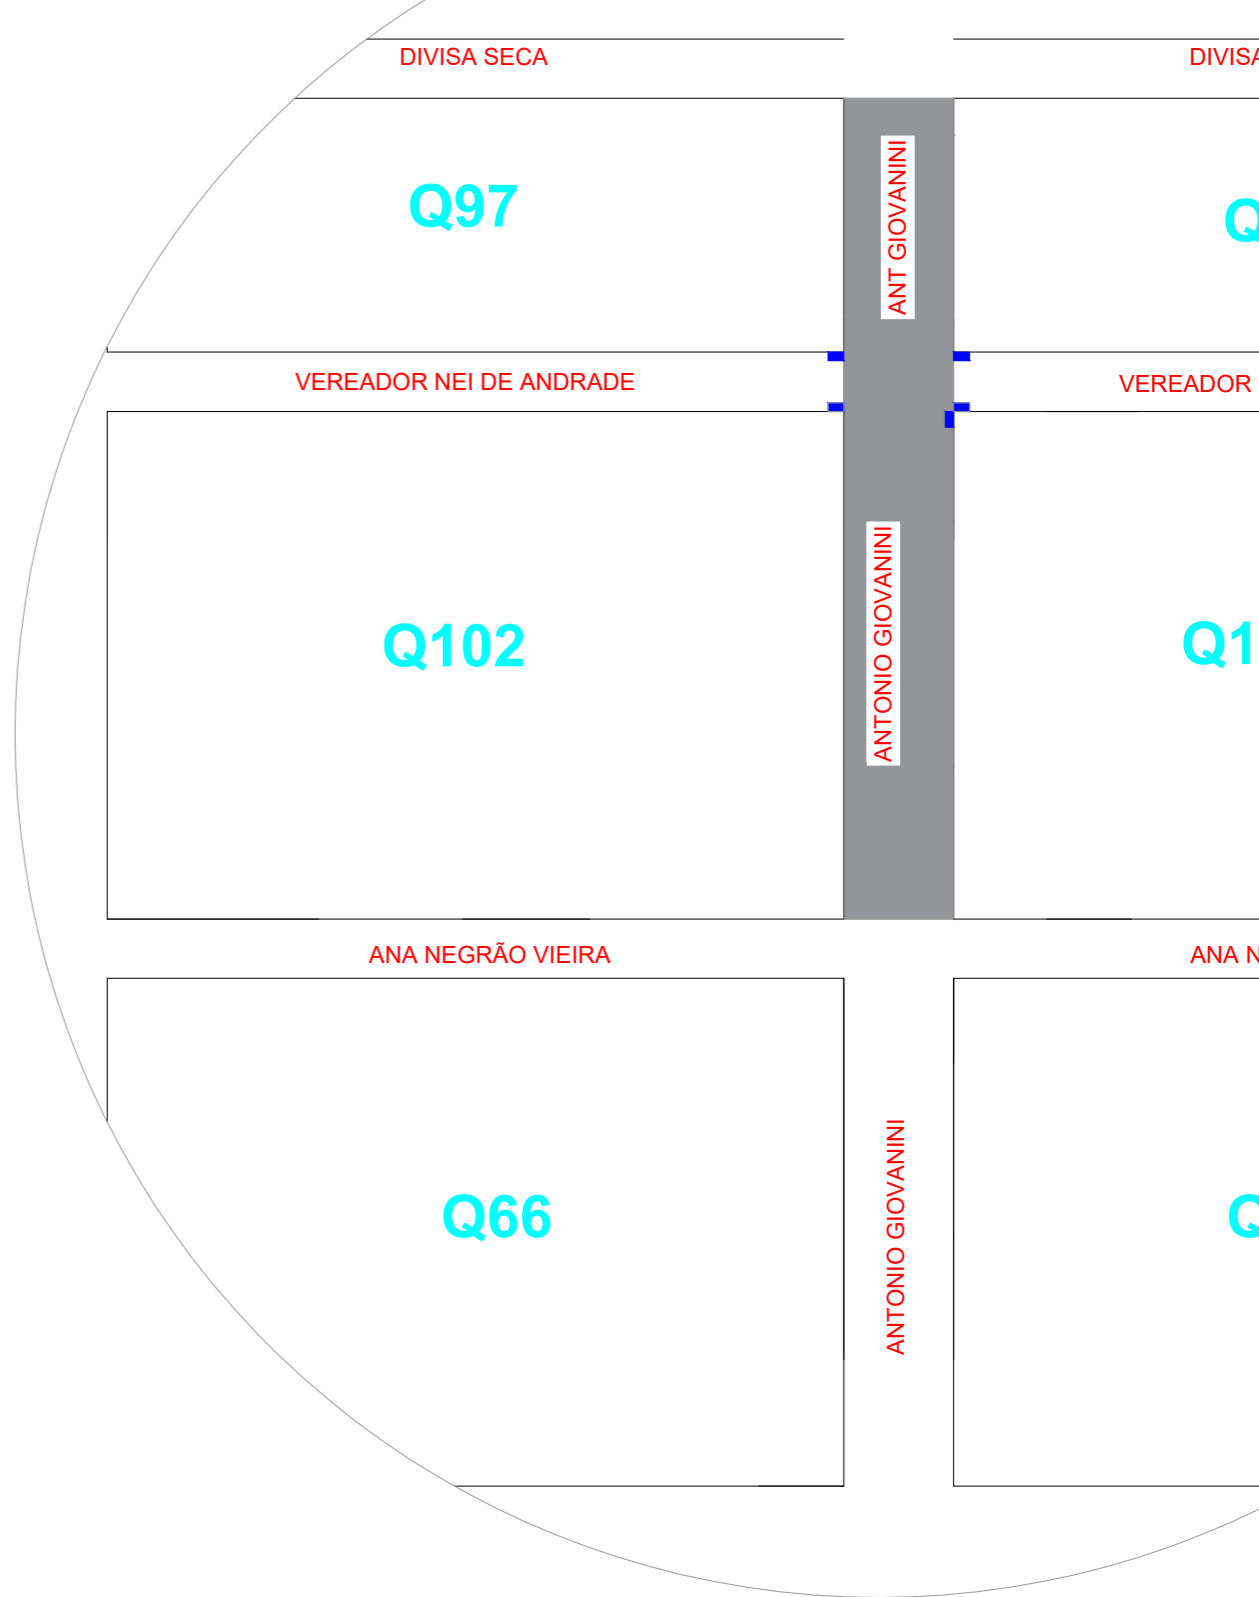


# PLANTA DE LOCALIZAÇÃO

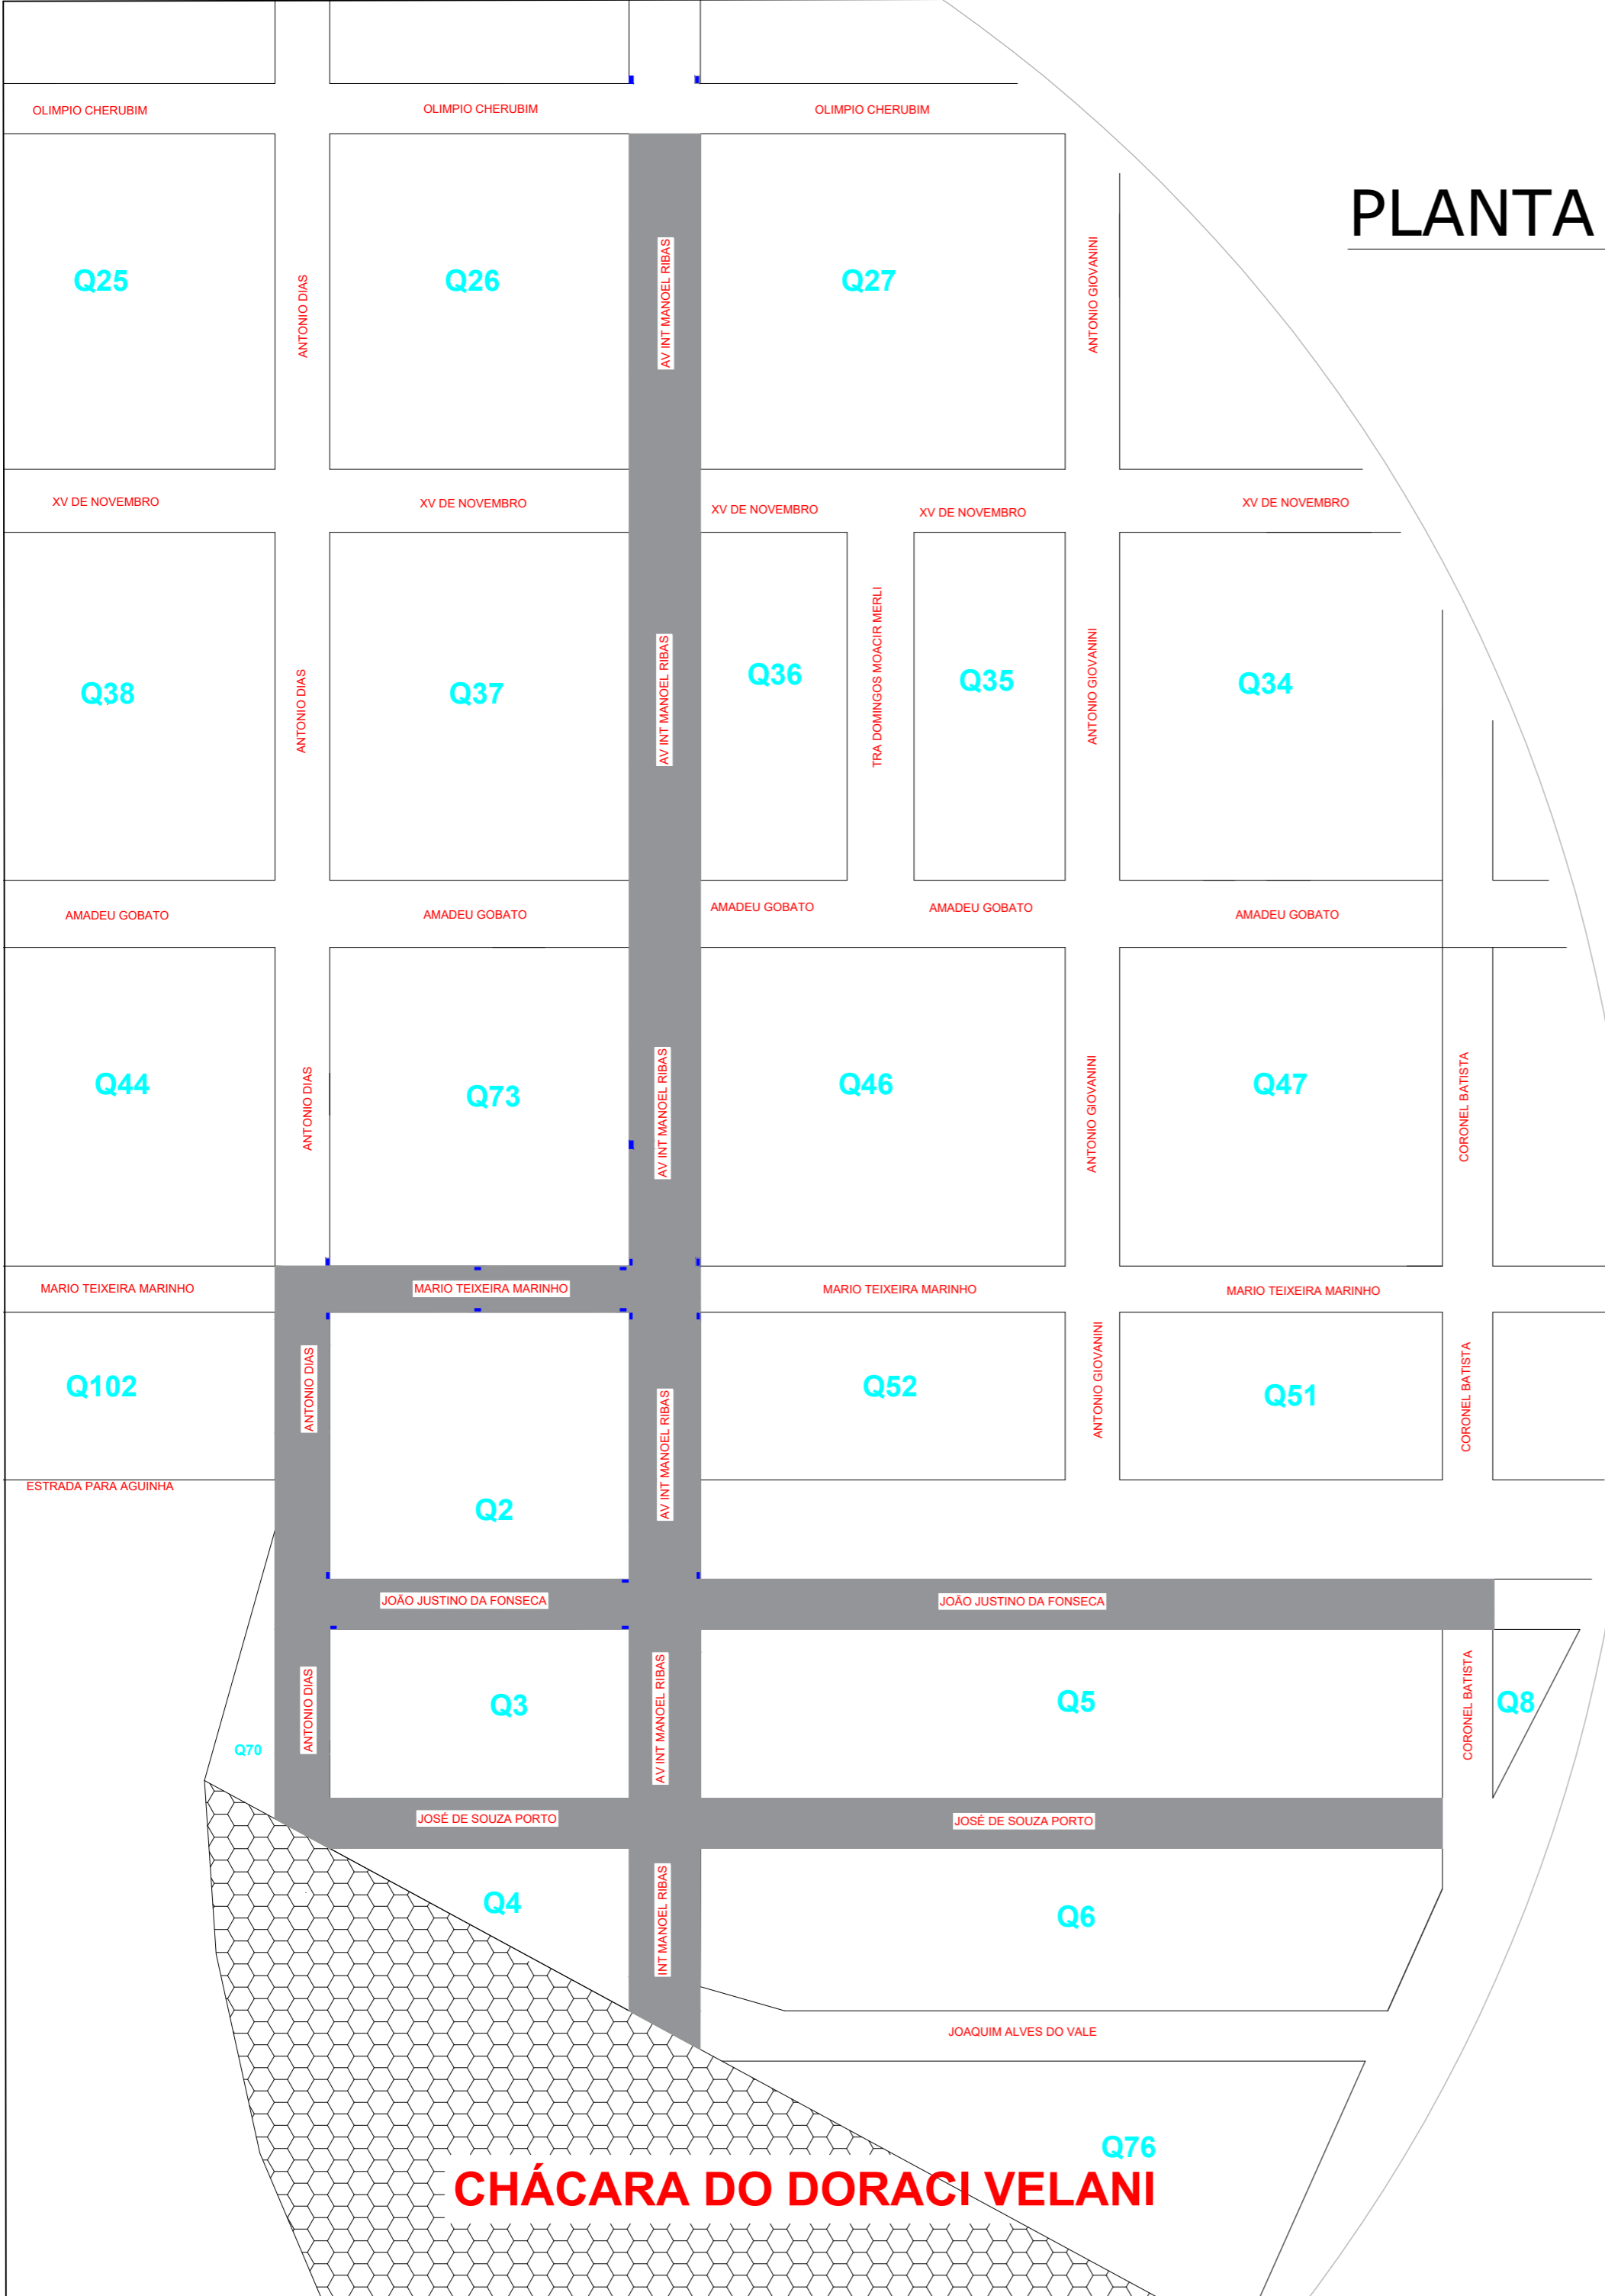

- TRECHOS DE RECAPEAMENTO EM CBUQ
- BOCAS DE LOBOS EXISTENTES

<b>Projeto de Recapeamento Asfáltica CBUQ</b>		-LOCALIZAÇÃO DO MUNICÍPIO
<b>OBRA:</b> Recape em CBUQ	<b>PROPRIETÁRIO:</b> Prefeitura Municipal de Itamaracá CNPJ: 76.235.738/0001-08	
<b>LOCAL:</b> Ruas: João Justino da Fonseca, José de Souza Porto, Mario Teixeira Marinho, Interventor Manoel Ribas, Antonio Giovanini, Antonio Dias.		
ÁREA TOTAL Reperflamento faixa F ..... 1.234,34 m <sup>2</sup> Recapeamento em CBUQ ..... 11.850,41 m <sup>2</sup> Base a Recuperar ..... 1.957,30 m <sup>2</sup>	<b>Proprietário:</b> Prefeitura Municipal de Itamaracá CNPJ: 76.235.738/0001-08	<b>Resp. Técnico:</b> Milayne Gonçalves Franco Engenheira Civil CREA/PR- 176167/D
		<b>Folha</b> <b>01/07</b>