




02 CORTE B
Esc: 1:100

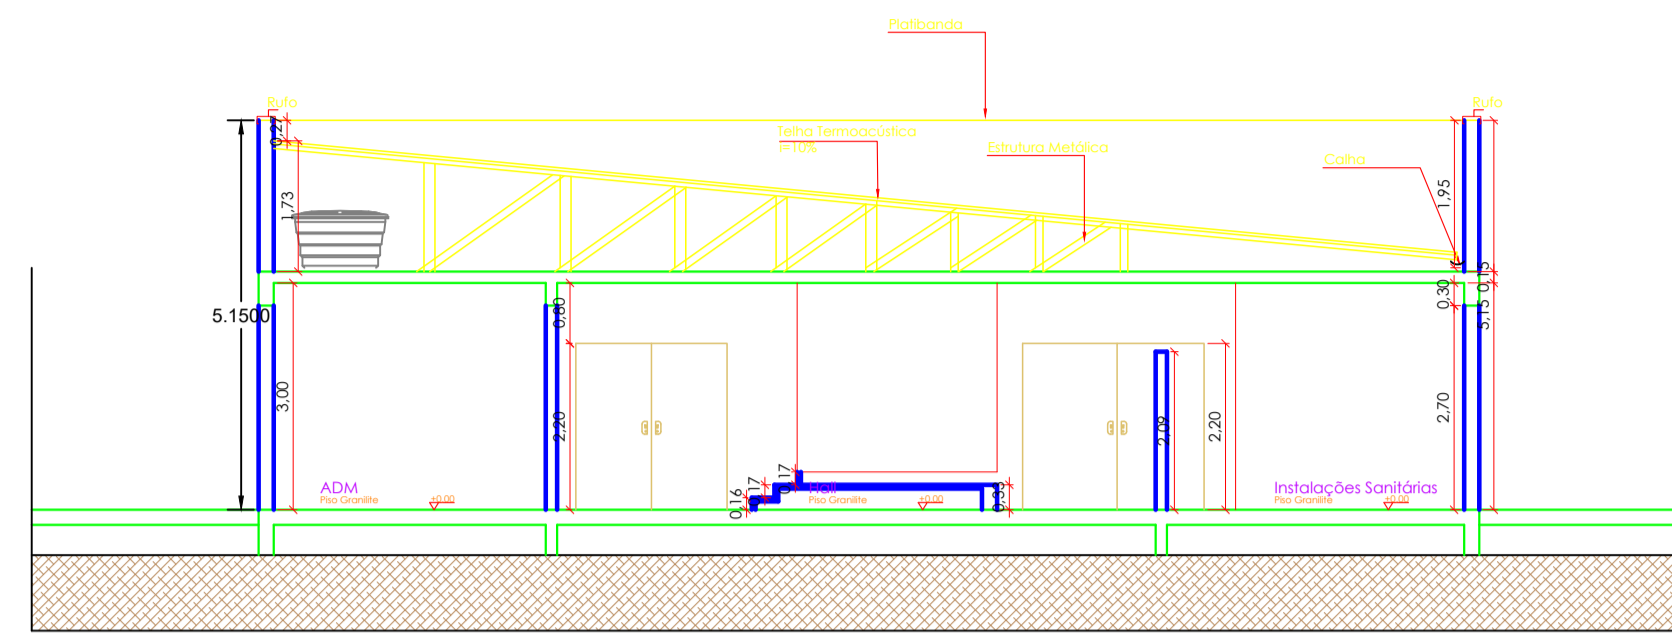

02 CORTE A
Esc: 1:100

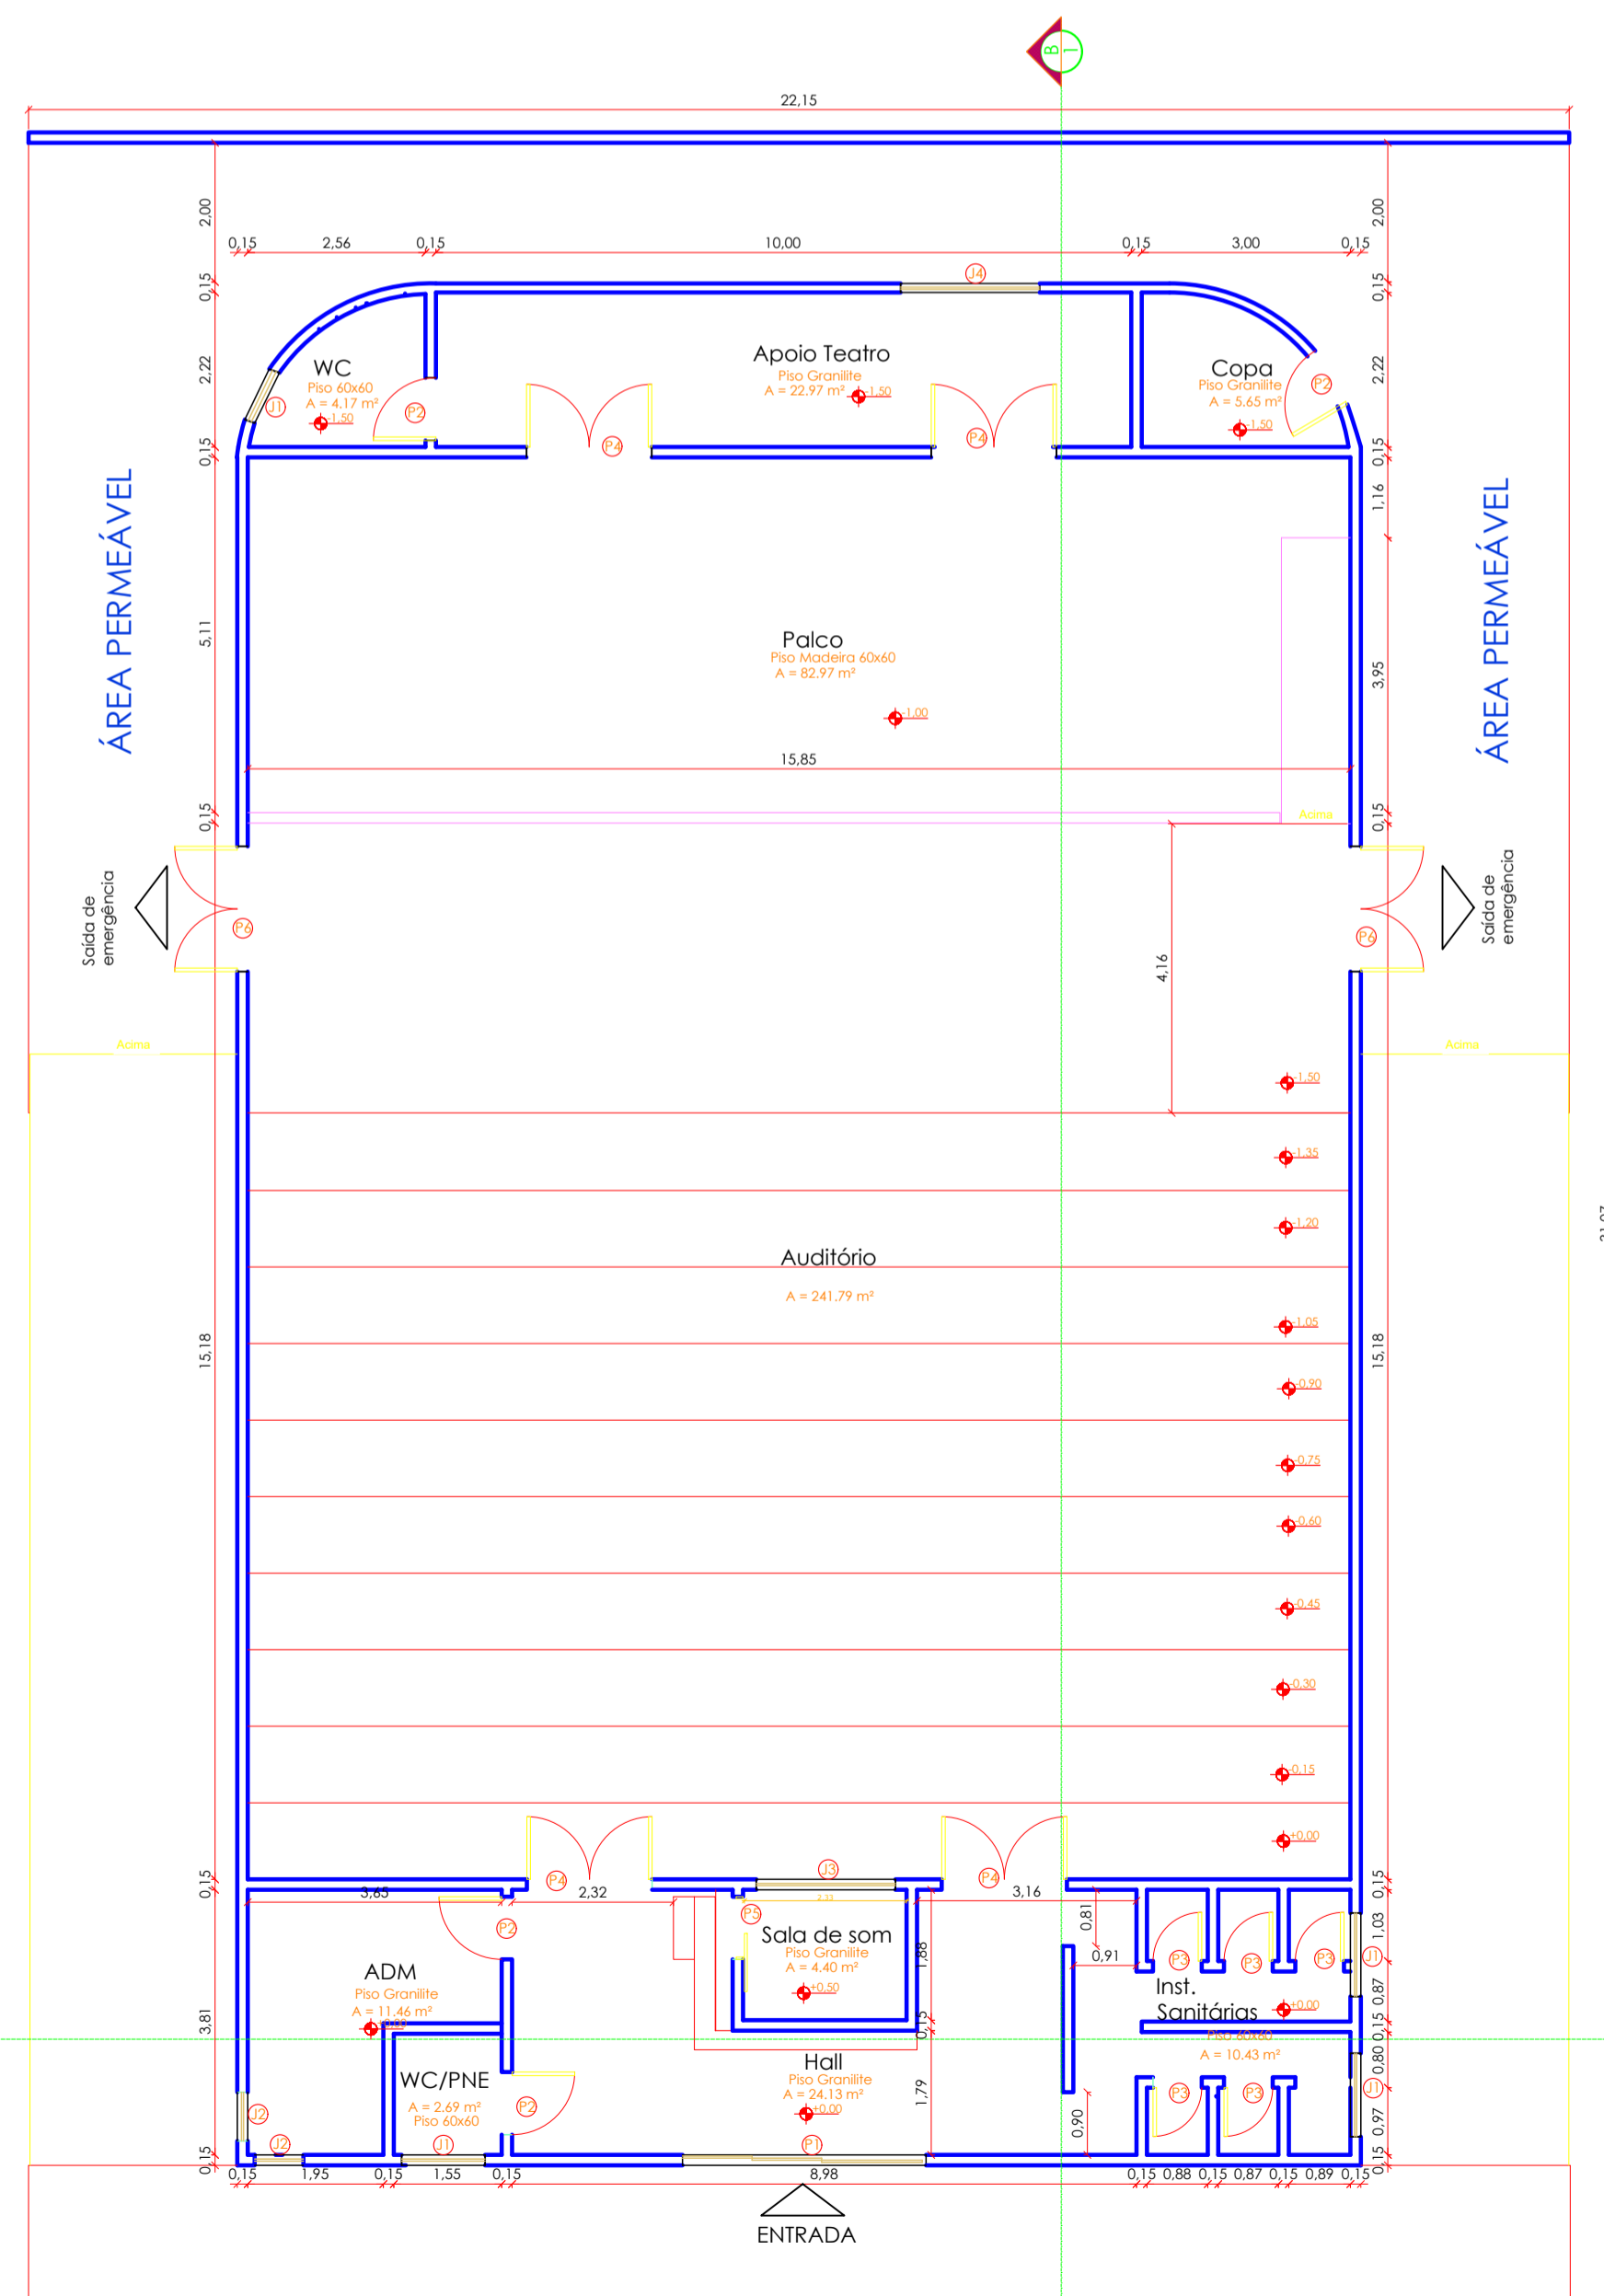

01 PLANTA BAIXA TÉRREO
Esc: 1:100
Planta Baixa

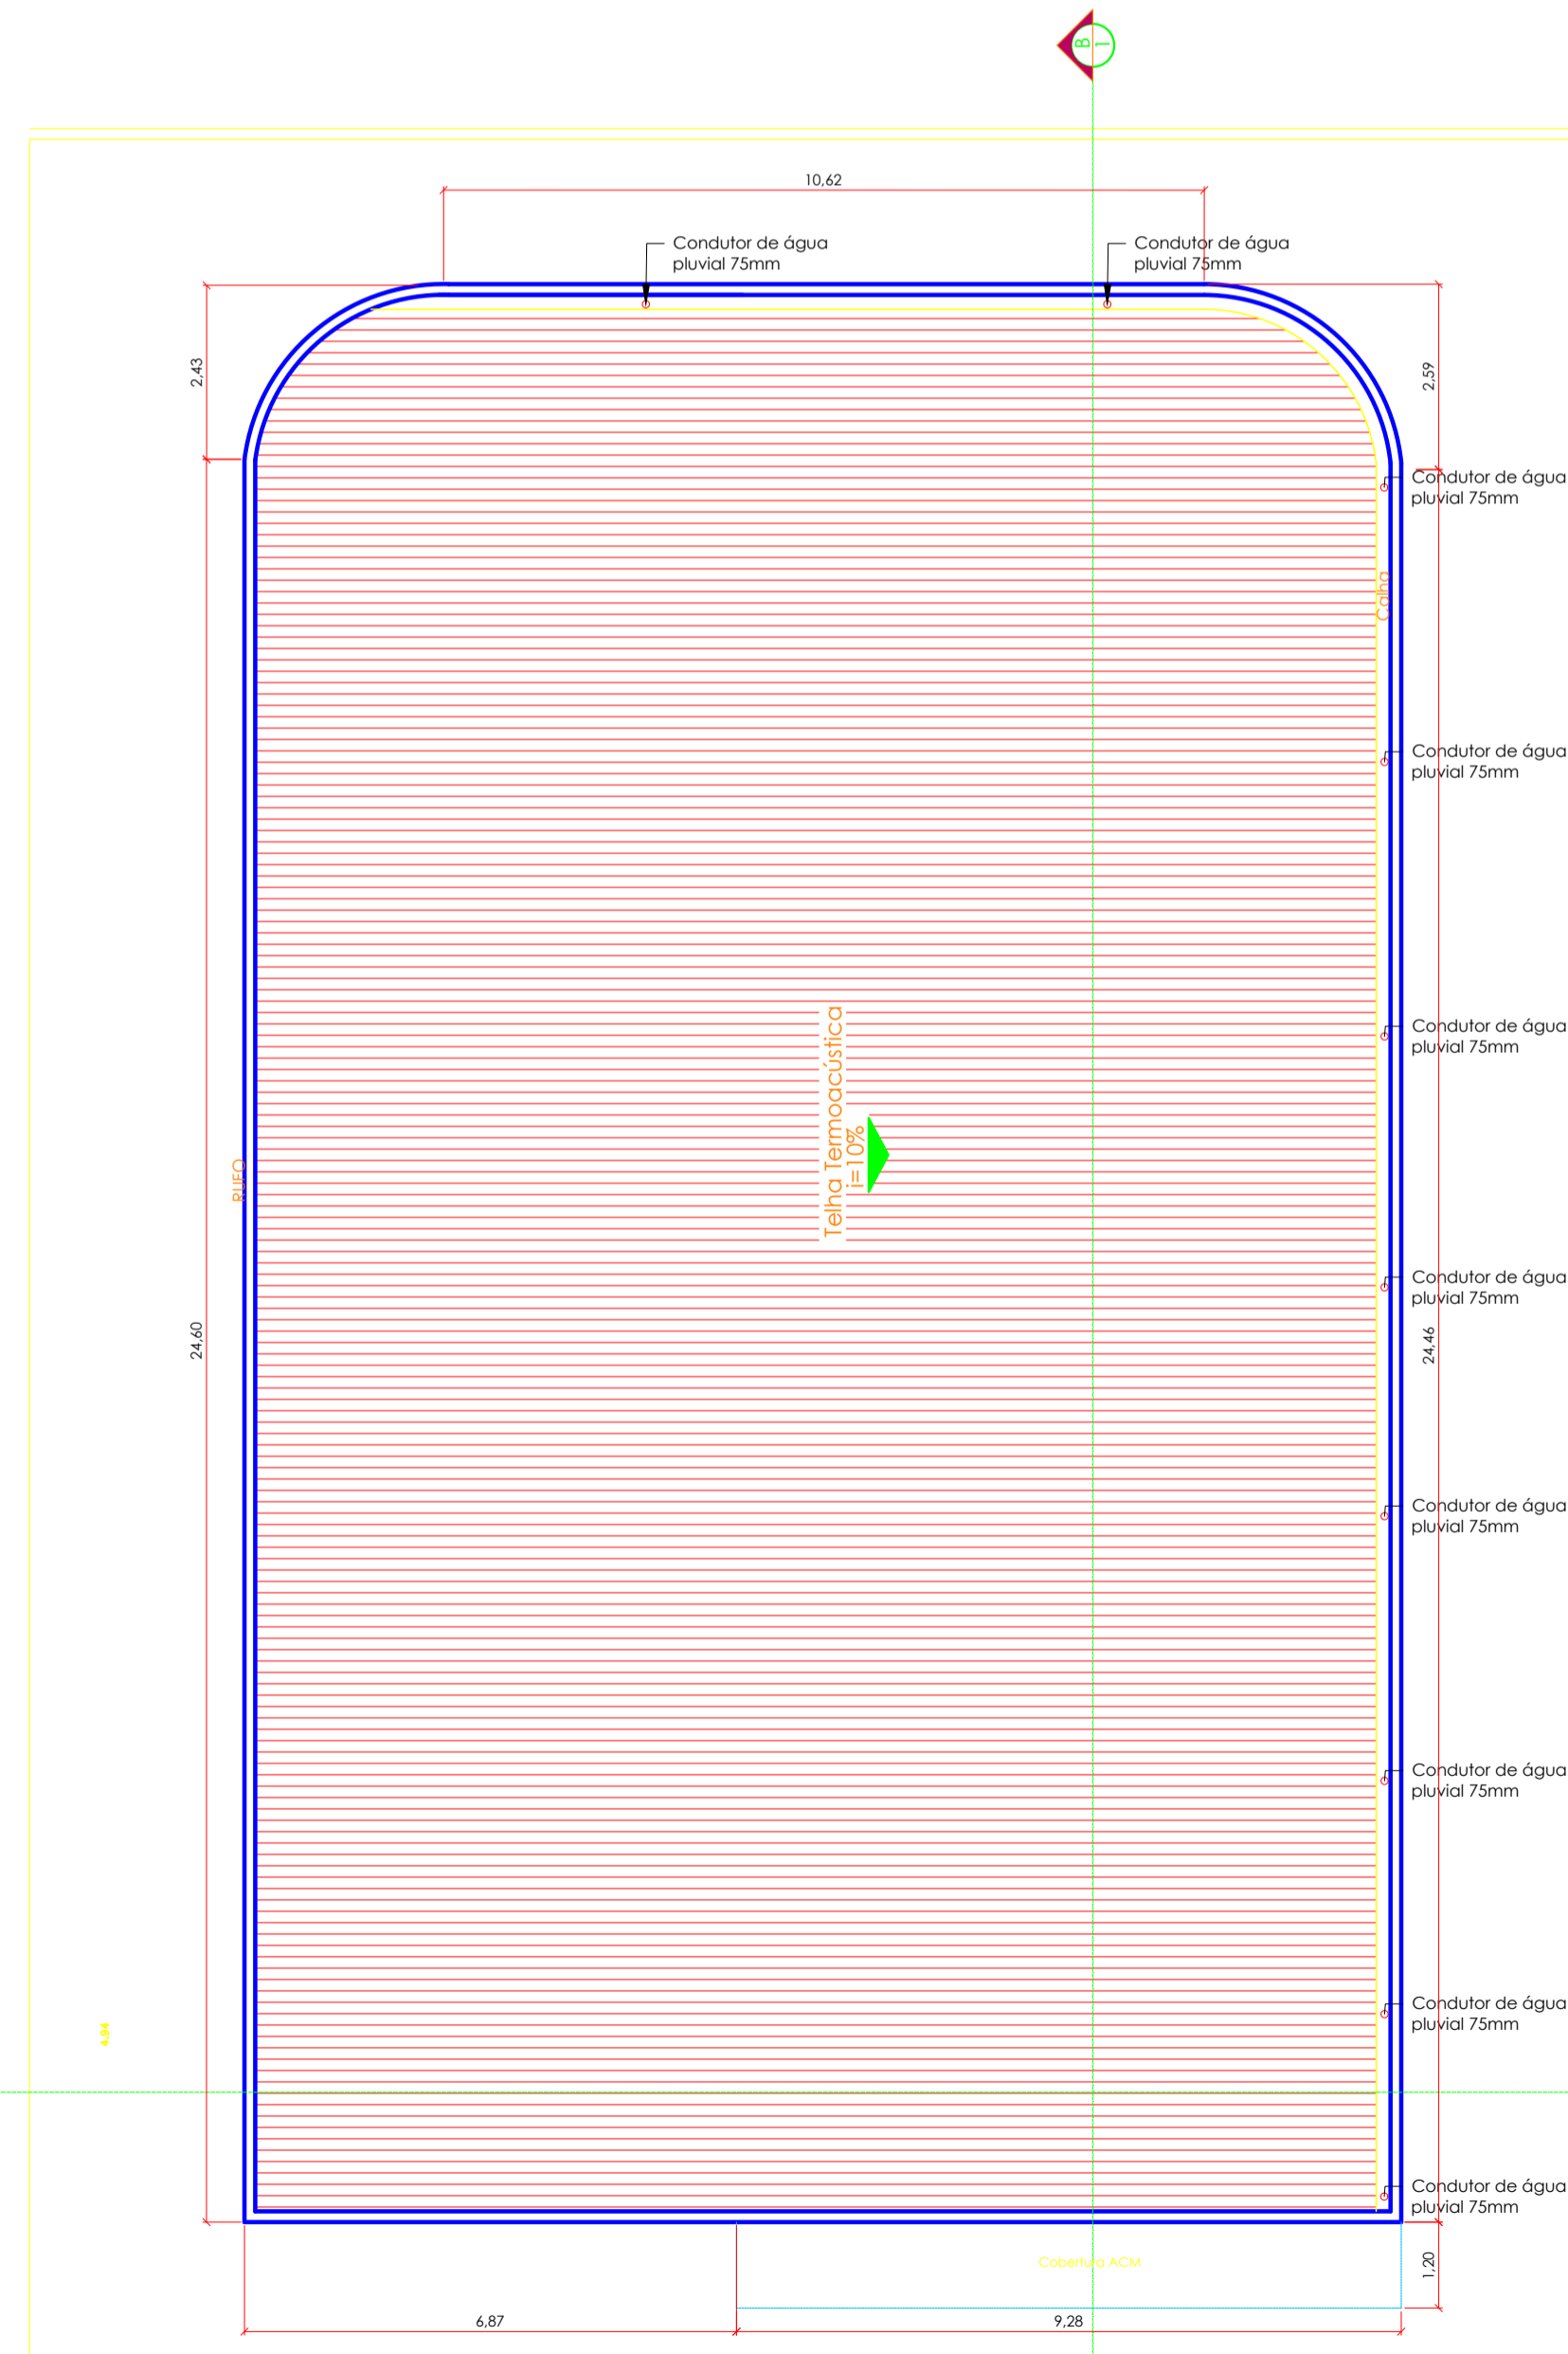

02 COBERTURA
Esc: 1:100

TABELA DE ESQUADRIAS						
N.º	QUANTIDADE	TIPO	LARGURA	ALTURA	PEITORIL	MATERIAL
P1	01	Correr	3.50	2.40m	---	Metal/Vidro
P2	04	Abrir	0.90	2.20m	---	Madeira
P3	06	Abrir	0.70	2.20m	---	Madeira
P4	04	Abrir	2.00	2.20m	---	Madeira
P5	01	Correr	0.90	2.20m	---	Madeira
P6	02	Corta Fogo	2.00	2.40m	---	Madeira
J1	04	Maximo-ar	1.00m	0.80m	1.70m	Metal/Vidro
J2	01	Pivoltante	0.80m	1.40m	0.50m	Metal/Vidro
J3	01	Acústica	2.00m	0.80m	1.10m	Metal/Vidro
J4	01	Correr	2.50m	0.80m	1.40m	Metal/Vidro

Projeto Arquitetônico Centro Cultural

-LOCALIZAÇÃO DO MUNICÍPIO

Folha
01/04

Obra: Construção do Centro Cultural, em bloco estrutural.

Local da Obra: Rua: Antonio Dias s/n-ZC1

Proprietário: Prefeitura Municipal de Itamaracá

Proprietário:
Prefeitura Municipal de Itamaracá

Resp. Técnico:
Milayne Gonçalves Franco
Engenheira Civil

Desenho Técnico:
Stephaner L.Rodrigues Alexandre
Projetista

Área do Terreno..... 620,00m²

Área do Projeto..... 445,52m²