


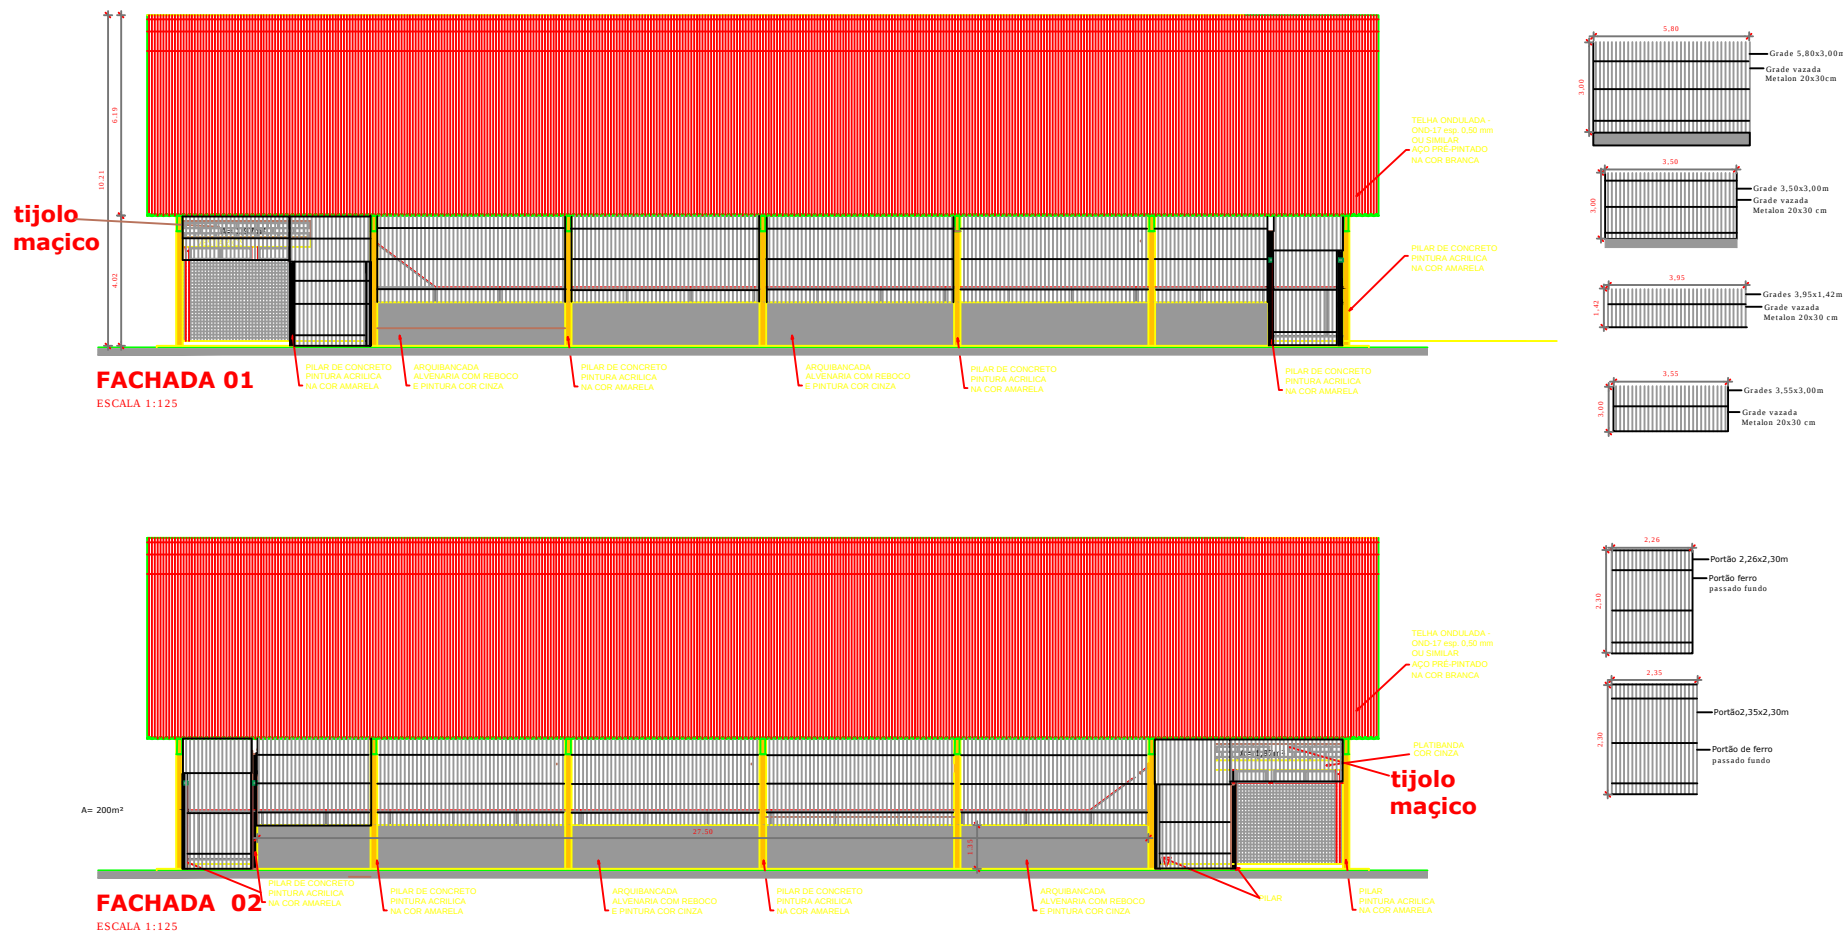

Prefeitura Municipal de Itamaraca-PR		RESPONSÁVEL TÉCNICO:	
FINALIDADE : PROJETO DE FECHAMENTO COM GRADE VAZADA DE METALON E PORTÃO DE FERRO		ENG.CIVIL: Milayne G. Franco CREA PR: 176167/D	
LOCAL DE OBRA: R: PRESIDENTE VARGAS COM JORGE KOPP		DATA: 04/2019	
TIPO: PROJETO DE GRADE E PORTÃO		FOLHA ÚNICA	