
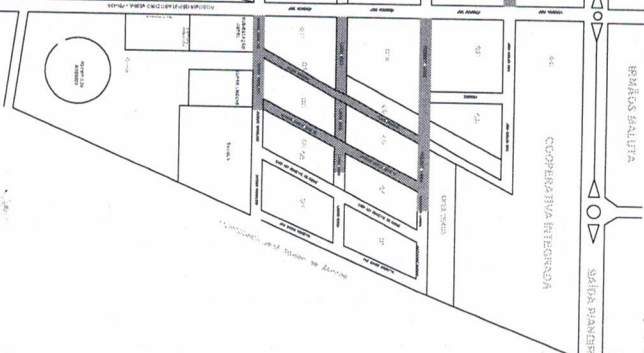


PLANTA DE LOCALIZAÇÃO

ESC.: 5/Escala

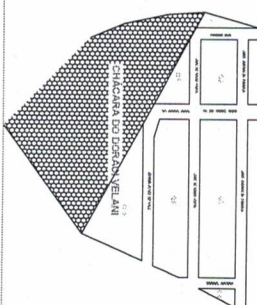

APROVADO

De acordo com o requerimento protocolado
sob nº 17901/2020

Prefeitura Municipal de Itamaracá

Em 03 10 3 1 2020

Selva, Planilha, Recibo, Prefeitura, Recibo, Prefeitura, Recibo

Milayne Gonçalves
ENGENHEIRA CIVIL
CREA/PR 176167/10

Legenda

■ Vias que receberão recapeamento

Projeto de Recapeamento
Asfáltica CBUQ

- PRANCHA DE
LOCALIZAÇÃO DA OBRA

Obra:
Recape em CBUQ

Folha
01/08

Local:

Rua Presidente Vargas, Coronel Batista, Lazaro Gomes, Antonio Paralelo, José Carlos Dias, Pedro
Romanini, Antonio Angelo Basilio e Benito Camilo da Silva.

Proprietário:

Prefeitura Municipal de Itamaracá

CNPJ: 76.235.738/0001-08



Proprietário:

Prefeitura Municipal de Itamaracá
CNPJ: 76.235.738/0001-08

Milayne Gonçalves
Engenheira Civil
CREA/PR 176167/10

Área Total:

Pavimentação em CBUQ: 17.667,32 m²

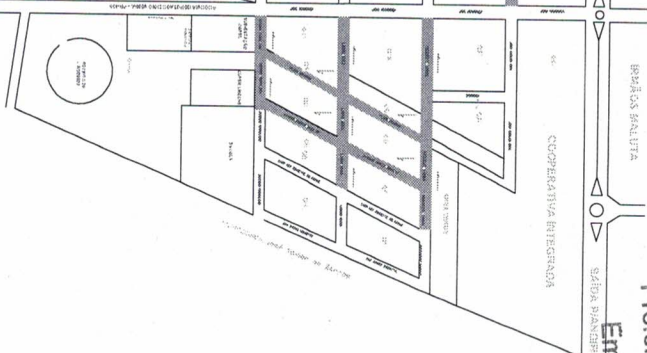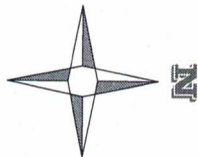

APROVADO

De acordo com o requerimento protocolado
sob nº 3790/2020
Prefeitura Municipal de Itambacará

Em 03/03/2020

Sálvia Bianchi Rêgo, OAB/PR 176167/10

Milayne Gonçalves Franco
Milayne Gonçalves Franco
ENGENHEIRA CIVIL
CREA/PR 176167/10

Legenda

■ Vias que receberão recapeamento

→ Sentido do Escoamento

→ Sentido do Escoamento

Projeto de Recapeamento
Asfáltica CBUQ

PRANCHA DE
LOCALIZAÇÃO DA OBRA

Folha
02/08

Obra: Recape em CBUQ

Local: Ruas Presidente Vargas, Coronel Batista, Lazaro Gomes, Antonio Paralelo, José Carlos Dias, Pedro Romamini, Antonio Angelo Basseto e Benito Canido da Silva.


Proprietário:
Prefeitura Municipal de Itambacará
CNPJ: 76.235.738/0001-08

Proprietário:
Prefeitura Municipal de Itambacará
CNPJ: 76.235.738/0001-08

Assinatura do Engenheiro Civil
Milayne Gonçalves Franco
CREA/PR-176167/10

PLANTA DE LOCALIZAÇÃO

ESC.: 1/5000

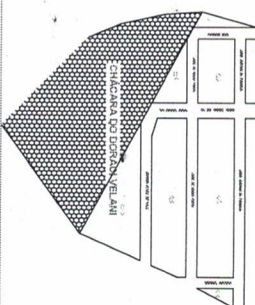



Área Total:

Pavimentação em CBUQ: 17.967,32 m²

José Carlos Dias

José Carlos Dias



Coronel Batista

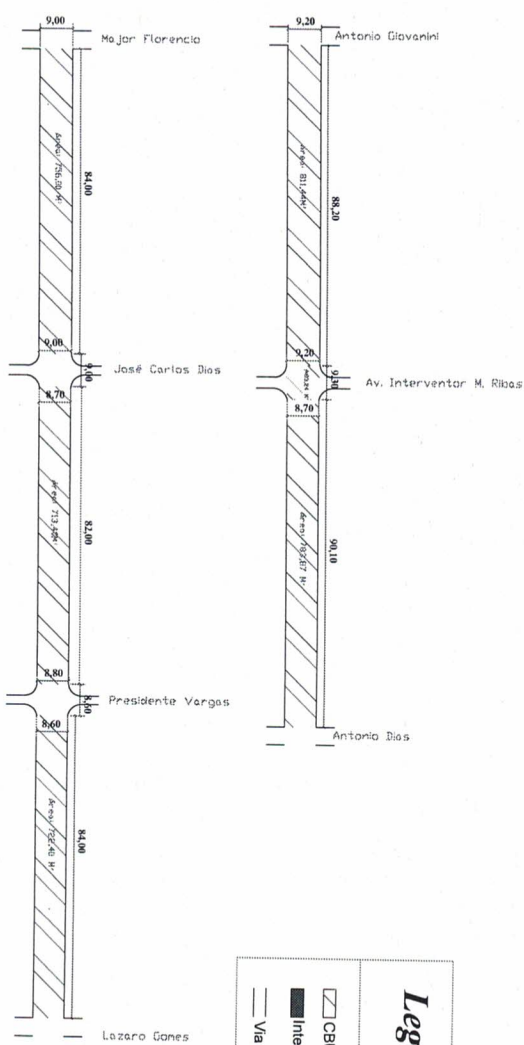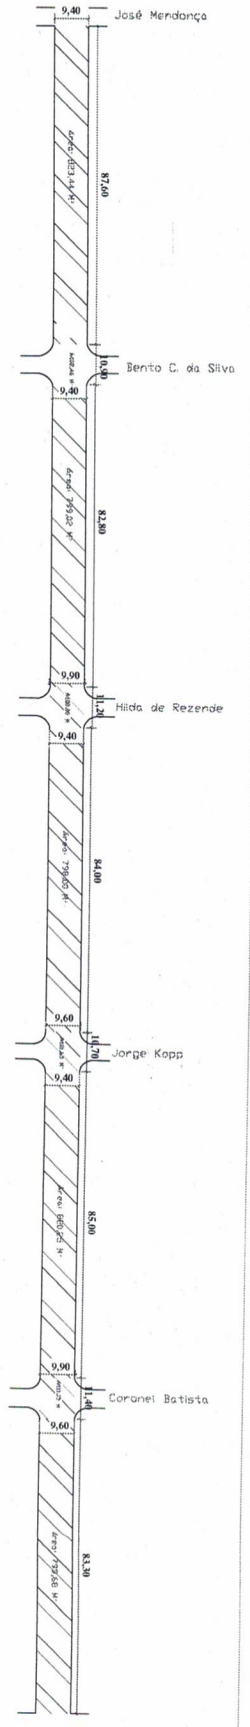

Legenda

- ☒ CBUQ
- ☒ Interseções- Vide Detalhe
- ☐ Via Pública

TABELA DE ÁREAS SETOR 1			
RUA	LARGURA	COMPRIMENTO	ÁREA m²
Rua José Carlos Dias- Trecho 01	9,40m	87,60m	823,44m²
Rua José Carlos Dias- Trecho 02	9,60m	82,60m	798,00m²
Rua José Carlos Dias- Trecho 03	9,50m	84,00m	798,00m²
Rua José Carlos Dias- Trecho 04	9,60m	85,00m	820,00m²
Rua José Carlos Dias- Trecho 05	9,60m	83,30m	799,68m²
Rua José Carlos Dias- Trecho 06	9,20m	88,20m	811,44m²
Rua José Carlos Dias- Trecho 07	8,70m	90,10m	783,87m²
Rua Coronel Batista- Trecho 16	8,00m	84,00m	756,00m²
Rua Coronel Batista- Trecho 17	8,70m	82,00m	713,40m²
Rua Coronel Batista- Trecho 18	8,60m	84,00m	722,40m²
Cruzamento			404,12m²

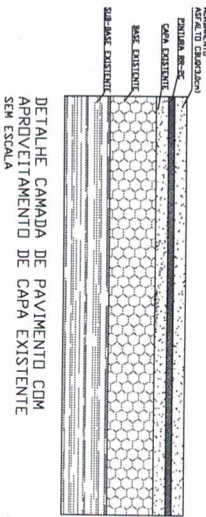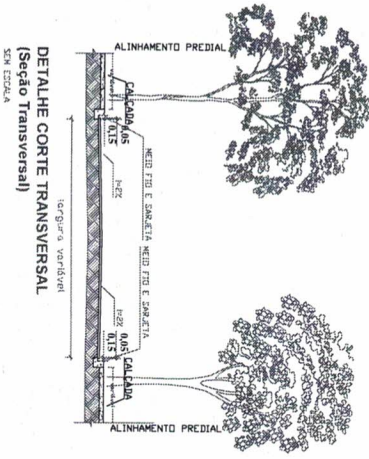

APROVADO

De acordo com o requerimento protocolado

sob nº 3760/2020

Prefeitura Municipal de Itambaracá

Em 03/03/2020

PLANTA DE INTERSEÇÕES

ESC.: 1:1.000

Projeto de Recapeamento
Asfáltica CBUQ

Folha
03/08

Obra:
Recape em CBUQ

Local:
Rua José Carlos Dias

Proprietário:
Prefeitura Municipal de Itambaracá
CNPJ: 76.235.738/0001-08

Proprietário:
Prefeitura Municipal de Itambaracá
CNPJ: 76.235.738/0001-08

Responsável Técnico:
Mayre Gonçalves Franco
Engenheira Civil
CREA/PR-178167/D

Recapamento em CBUQ: 8.231,62m²





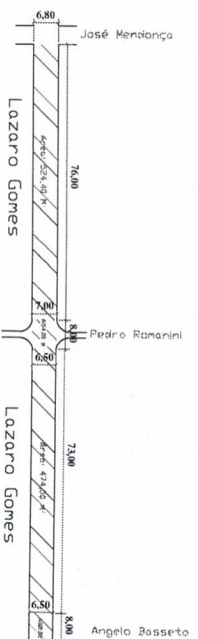


TABELA DE ÁREAS SETOR 2			
RUA	LARGURA	COMPRIMENTO	ÁREA m²
Rua Antonio Parralelo - Trecho 08	6.50m	100.00m	650.00m²
Rua Lazaro Gomes - Trecho 09	6.50m	76.00m	524.40m²
Rua Lazaro Gomes - Trecho 10	6.50m	73.00m	474.50m²
Rua Presidente Vargas - Trecho 11	7.00m	237.00m	1.659.00m²
Rua Antonio A. Basseto - Trecho 12	7.00m	95.00m	665.00m²
Rua Antonio A. Basseto - Trecho 13	7.00m	94.80m	663.60m²
Rua Pedro Romanini - Trecho 14	7.00m	95.00m	665.00m²
Rua Pedro Romanini - Trecho 15	7.00m	94.80m	663.60m²
Cruzamento			106.00m²

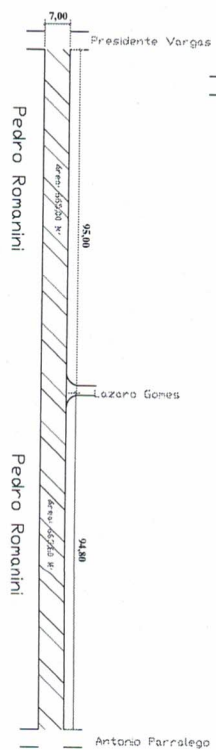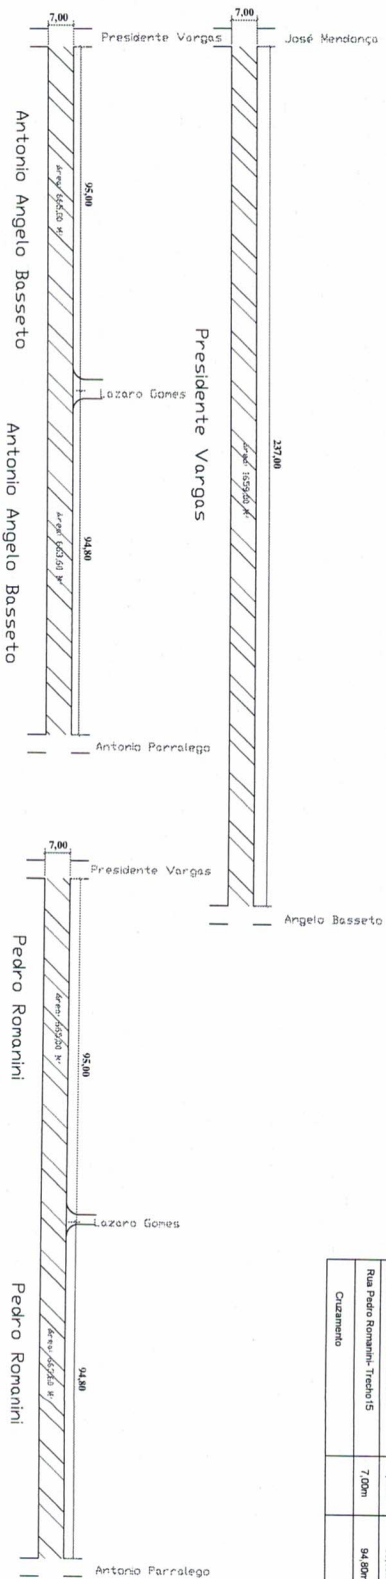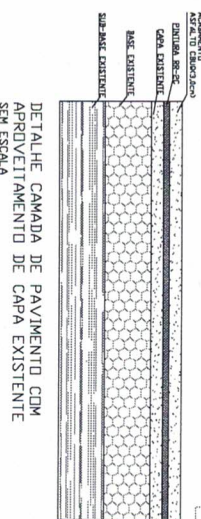

Legenda

- ☒ CBUQ
- ☒ Interseções- Vide Detalhe
- ☐ Via Pública

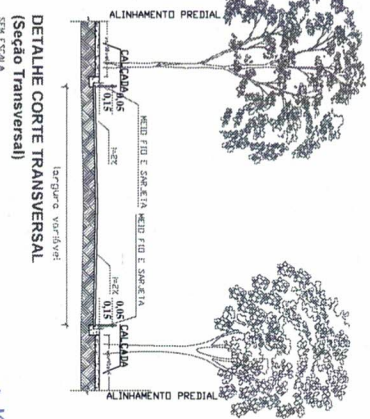

APROVADO

De acordo com o requerimento protocolado sob nº 7790/2020

Prefeitura Municipal de Itambacará

Em 09/03/2020

PLANTA DE INTERSEÇÕES
ESC.: 1:1.000

Projeto de Recapeamento Asfáltica CBUQ

Folha
04/08

Recape em CBUQ

Proprietário:
Prefeitura Municipal de Itambacará
CNPJ: 76.235.738/0001-08

Local:
Ruas Presidente Vargas, Lazaro Gomes, Antonio Parralelo, Pedro Romanini e Antonio Angelo Basseto.

Área Total:
Recapeamento em CBUQ..... 6.071,30 m²

Milayne Gonçalves Franco
ENGENHEIRA CIVIL
CREA/PR 176167/D

Resp. Técnico:
Milayne Gonçalves Franco
Engenheira Civil
CREA/PR-176167/D

Bento Candido da Silva



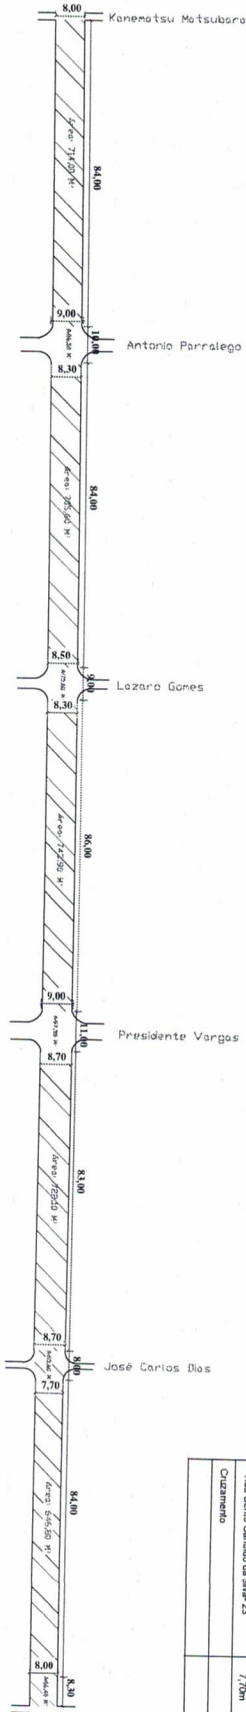


TABELA DE ÁREAS SETOR 3			
RUA	LARGURA	COMPRIMENTO	ÁREA m²
Rua Bento Candido da Silva - 19	8,50m	84,00m	714,00m²
Rua Bento Candido da Silva - 20	8,40m	84,00m	705,60m²
Rua Bento Candido da Silva - 21	8,65m	86,00m	743,90m²
Rua Bento Candido da Silva - 22	8,70m	83,00m	722,10m²
Rua Bento Candido da Silva - 23	7,70m	84,00m	646,80m²
Cruzamento			132,00 m²

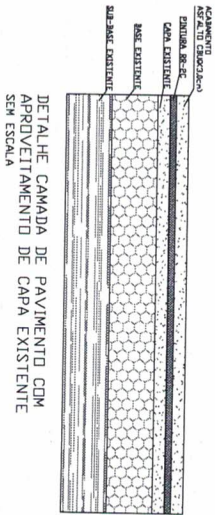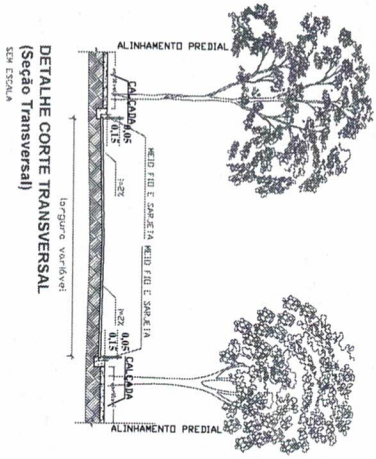

Legenda

- CBUQ
- Interseções- Vide Detalhe
- Via Pública

Projeto de Recapeamento Asfáltica CBUQ

Folha
05/08

Obra:
Recape em CBUQ

Local:
Ruas Coronel Batista e Bento Candido da Silva.

Proprietário:
Prefeitura Municipal de Itamaracá
CNPJ: 76.235.738/0001-08

Responsável:
Prefeitura Municipal de Itamaracá
CNPJ: 76.235.738/0001-08

Resposta Técnica:
Márcio Gonçalves Franco
Engenheiro Civil
CREA-PR-176167D

PLANTA DE INTERSEÇÕES
ESC.: 1:1.000

APROVADO
No acordo com o requerimento protocolado
Sob nº 2790/2020
Prefeitura Municipal de Itamaracá
Em 03/03/2020
Engenheiro
CREA/PR 176167D

Recapeamento em CBUQ..... 3.694,40 m²

José Carlos Dias

José Carlos Dias

Coronel Batista




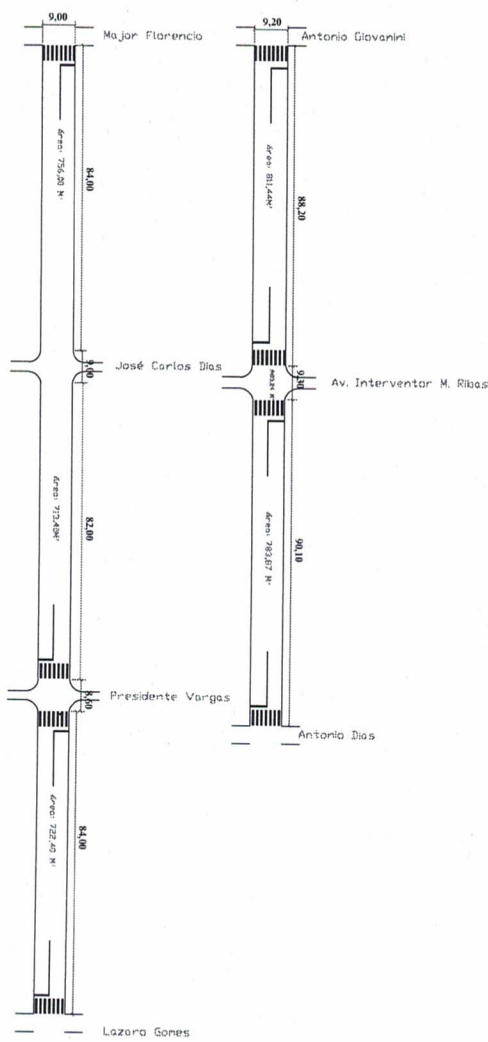


TABELA DE ÁREAS SETOR 1

RUA	LARGURA	COMPRIMENTO	ÁREA M²
Rua José Carlos Dias- Trecho 01	9,40m	87,60m	823,44m²
Rua José Carlos Dias- Trecho 02	9,65m	82,80m	799,02m²
Rua José Carlos Dias- Trecho 03	9,50m	84,00m	798,00m²
Rua José Carlos Dias- Trecho 04	9,65m	85,00m	820,25m²
Rua José Carlos Dias- Trecho 05	9,60m	83,30m	799,68m²
Rua José Carlos Dias- Trecho 06	9,20m	88,20m	811,44m²
Rua José Carlos Dias- Trecho 07	9,00m	80,10m	720,90m²
Rua Coronel Batista- Trecho 16	9,00m	84,00m	756,00m²
Rua Coronel Batista- Trecho 17	8,70m	82,00m	713,40m²
Rua Coronel Batista- Trecho 18	8,60m	84,00m	722,40m²
Cruzamento			404,12m²

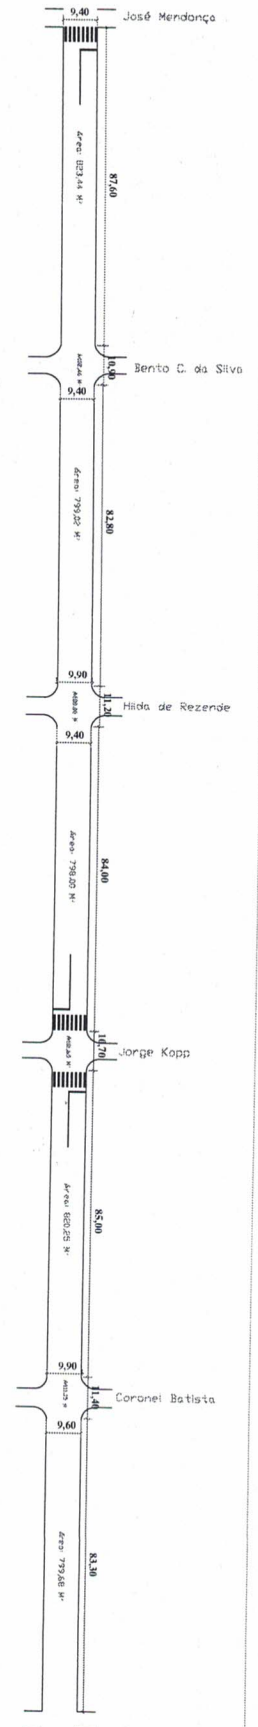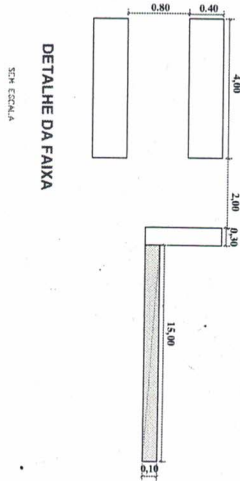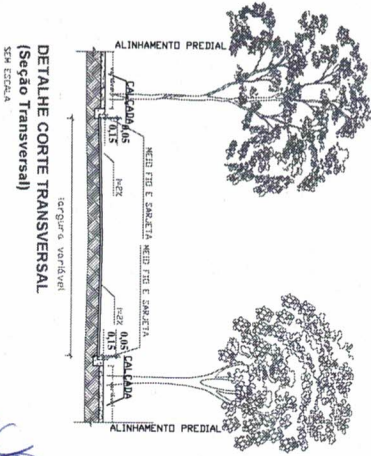

APPROVADO

Acordo com o requerimento protocolado

31/01/2020

Prefeitura Municipal de Itambacará

Em 03/03/2020

PLANTA DE INTERSEÇÕES

ESC.: 1:1.000

Projeto de Recapeamento
Asfáltica CBUQ

Folha
06/08

Obra:
Recape em CBUQ

Local:
Ruas Presidente Vargas, Lazaro Gomes e Antonio Paralelo.

Proprietário:
Prefeitura Municipal de Itambacará
CNPJ: 76.235.738/0001-08

Proprietário:
Prefeitura Municipal de Itambacará
CNPJ: 76.235.738/0001-08

Resp. Técnico:
Márcio Gonçalves Franco
Engenheiro Civil
CREA/PR-176167/0

Área Total:
Faixa de Pedestre: 163,20 m²




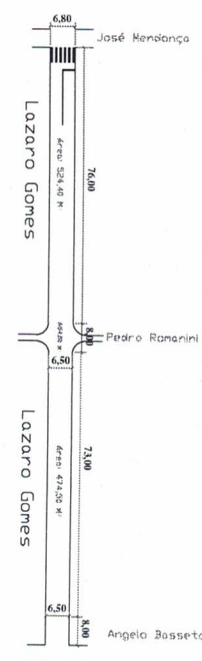


TABELA DE ÁREAS SETOR 2			
RUA	LARGURA	COMPRIMENTO	ÁREA m²
Rua Antonio Parralego - Trecho 08	6.50m	100.00m	650.00m²
Rua Antonio Gomes - Trecho 09	6.50m	76.00m	544.00m²
Rua Lazaro Gomes - Trecho 10	6.50m	73.00m	474.50m²
Rua Antonio A. Basseto - Trecho 11	7.00m	237.00m	1.659.00m²
Rua Antonio A. Basseto - Trecho 12	7.00m	95.00m	665.00m²
Rua Antonio A. Basseto - Trecho 13	7.00m	94.80m	663.60m²
Rua Pedro Romanini - Trecho 14	7.00m	95.00m	665.00m²
Rua Pedro Romanini - Trecho 15	7.00m	94.80m	663.60m²
Cruzamento			105.00m²

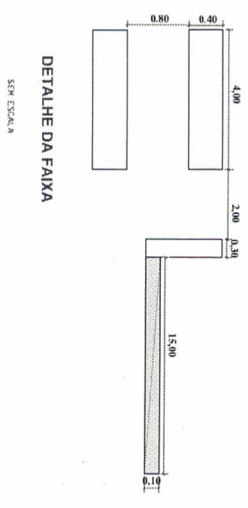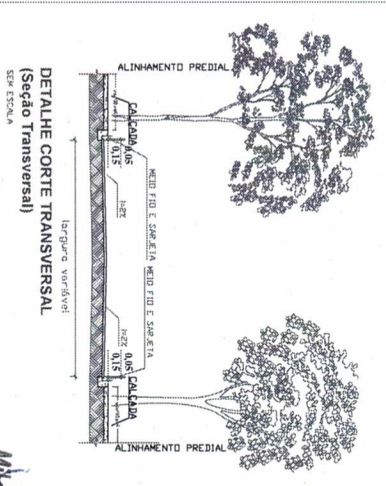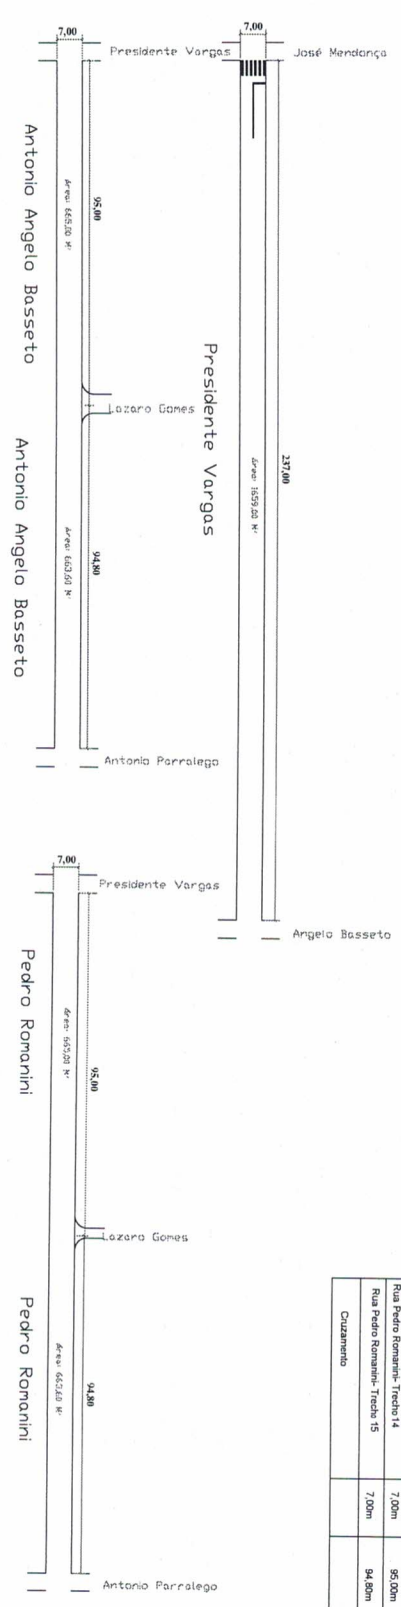

APPROVADO

De acordo com o requerimento protocolado sob nº 7790/2020

Mayne Godolives Franco
ENGENHEIRA CIVIL
CREA/PR 176167/D

Prefeitura Municipal de Itambaracá
Em 03/03/2020

Projeto de Recapeamento
Asfáltica CBUQ

Folha
07/08

Obra: Recape em CBUQ

Local: Ruas Presidente Vargas, Lazaro Gomes e Antonio Parralego.

Proprietário: Prefeitura Municipal de Itambaracá
CNPJ: 76.235.738/0001-08

Proprietário: Prefeitura Municipal de Itambaracá
CNPJ: 76.235.738/0001-08
Rep. Técnico: *Mayne Godolives Franco*
Engenheira Civil
CREA-PR-176167/D

Faixa de Pedestre: 37.20 m²

Bento Candido da Silva



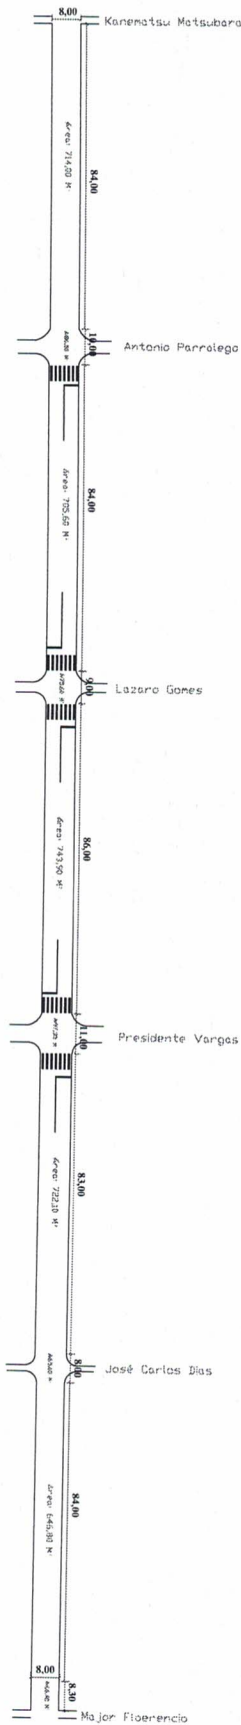


TABELA DE ÁREAS SETOR 3			
RUA	LARGURA	COMPRIMENTO	ÁREA M²
Rua Bento Candido da Silva- 19	8,50m	84,00m	714,00m²
Rua Bento Candido da Silva- 20	8,40m	84,00m	705,60m²
Rua Bento Candido da Silva- 21	8,65m	86,00m	743,90m²
Rua Bento Candido da Silva- 22	8,70m	83,00m	722,10m²
Rua Bento Candido da Silva- 23	7,70m	84,00m	646,80m²
Cruzeamento			132,00 m²

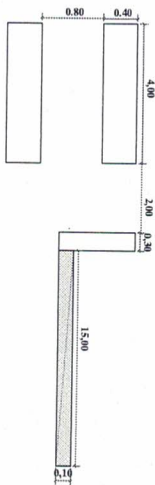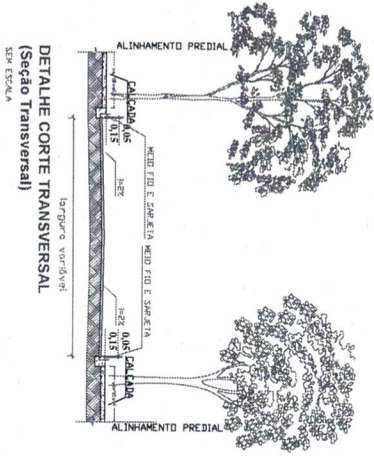

DETALHE DA FAIXA

APROVADO

De acordo com o requerimento protocolado
sob nº 7790/2020

Prefeitura Municipal de Itambacará

Em 03/03/2020

Milayne Gonçalves Franco
ENGENHEIRA CIVIL
CREA/PR 176167/D

Projeto de Recapeamento
Asfáltica CBUQ

Folha
08/08

Obr: Recape em CBUQ

Local: Ruas Presidente Vargas, Lazero Gomes e Antonio Parrelego.

Proprietário: Prefeitura Municipal de Itambacará
CNPJ: 76.238.738/0001-08

Responsável Técnico: Milayne Gonçalves Franco
ENGENHEIRA CIVIL
CREA/PR-176167/D

Área Total: 70,40 m²

PLANTA DE INTERSEÇÕES
ESC.: 1:1.000