




TABELA DE ESQUADRIAS						
N.o	QUANTIDADE	TIPO	LARGURA	ALTURA	PEITORIL	MATERIAL
P1	01	Abrir	2.90	2.00m	---	Metal/Grade
P2	01	Abrir	3.75	2.50m	---	Metal/Grade

Projeto de Fechamento
Escola 6 Salas. -SITUAÇÃO

Obra:

Projeto de Fechamento Escola 6 Salas

Local:

Ruas Antonio Parralego

Proprietário:

Prefeitura Municipal de Itamaracá
CNPJ: 76.235.738/0001-08

Proprietário:

Prefeitura Municipal de Itambaracá
CNPJ: 76.235.738/0001-08

Resp. Técnico:

Milayne Gonçalves Franco
Engenheira Civil
CREA/PR- 176167/D

Desenho Técnico

Stephaner L Rodrigues Alexandre
Projetaista
CPF: 075.317.699-80