


MAPA DE SINALIZAÇÃO

TABELA DE ÁREAS					
RUA	LARGURA	COMPRIMENTO	ÁREA DE CRUZAMENTO C/ ESCAPE	ÁREA S/ESCAPE	ÁREA TOTAL
TRECHO 1 Interventor Manoel Ribas	14,20m	66,30m	166,40m²	941,46m²	1.107,86m²
TRECHO 2 Interventor Manoel Ribas	12,80m	65,80m	115,20m²	842,24m²	957,44m²
TRECHO 3 Interventor Manoel Ribas	12,80m	33,20m	4,12m	424,96m²	429,08m²
			TOTAL		2.494,38m²

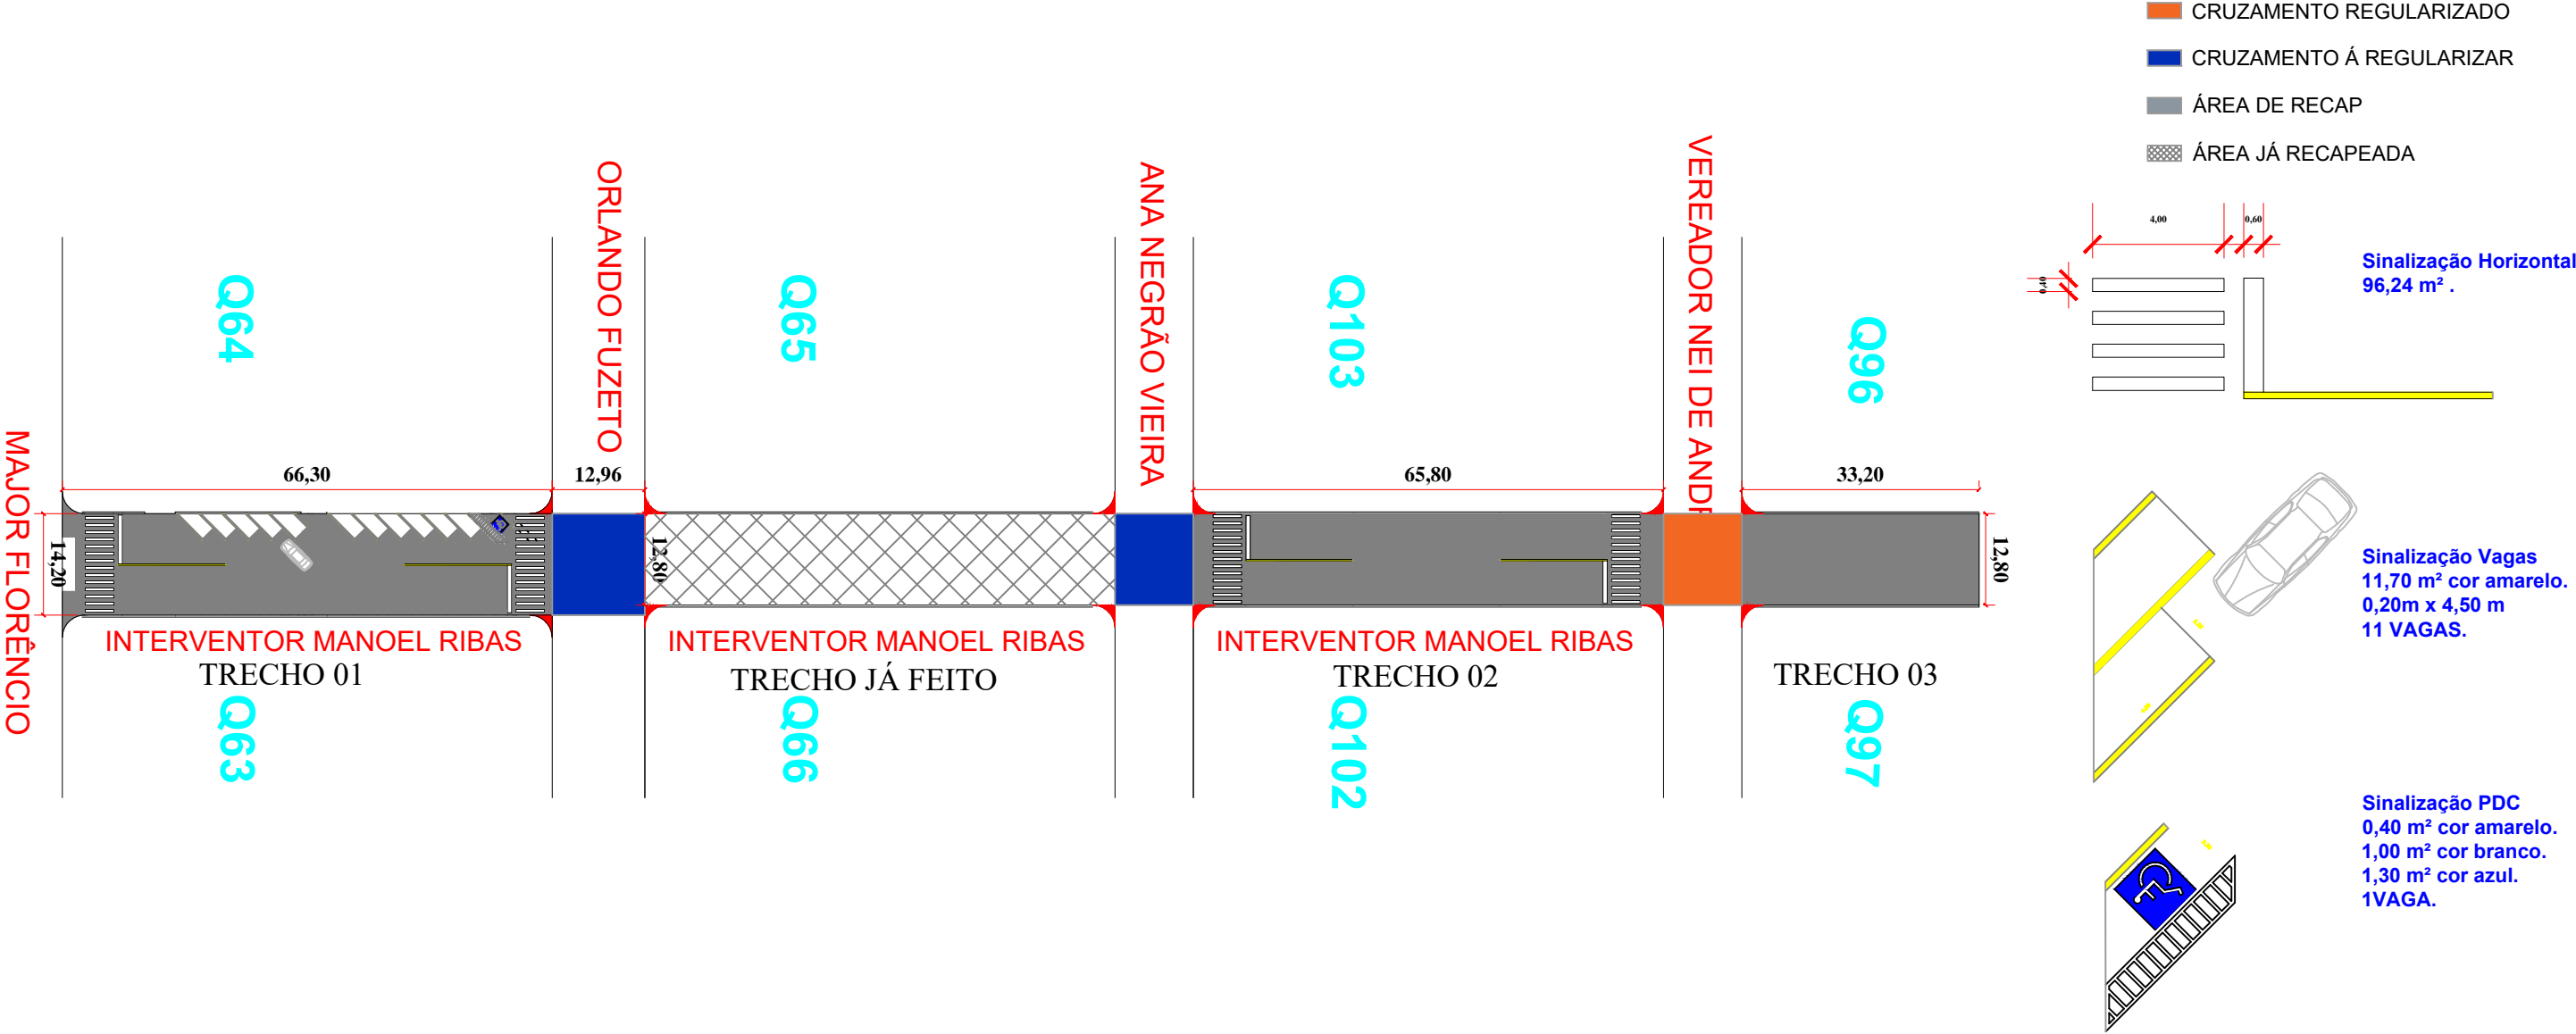

Prefeitura Municipal de Itamaracá - Projeto de Recap em CBUQ

Folha
3/4

Obra: Projeto de Recap em CBUQ
Proprietário: Prefeitura Municipal de Itamaracá
CNPJ: 76.235.738/0001-08

Local: Ruas Interventor Manoel Ribas, trecho 1, trecho 2, trecho 3.

Proprietário:
Prefeitura Municipal de Itamaracá
CNPJ: 76.235.738/0001-08

Resp. Técnico:
Milayne Gonçalves Franco
Engenheira Civil
CREA/PR- 176167/D

Desenho Técnico:
Stephaner L Rodrigues Alexandre
Projetista
075.317.699-80

Recap em CBUQ..... 2.494,38 m²