

DETALHAMENTO DE CALÇADAS E RUAS


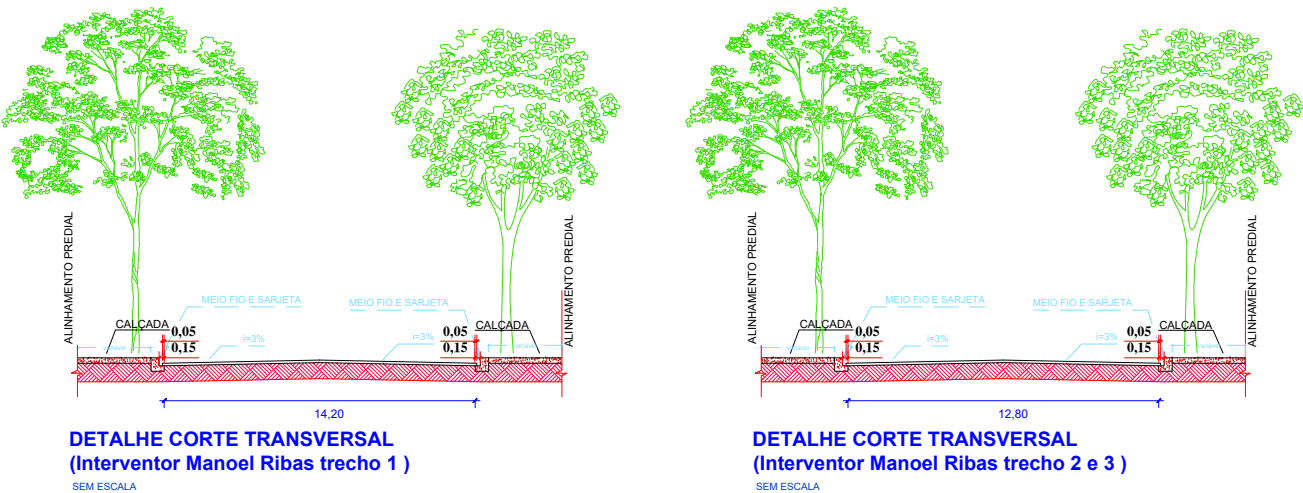


TABELA DE ÁREAS					
RUA	LARGURA	COMPRIMENTO	ÁREA DE CRUZAMENTO C/ ESCAPE	ÁREA S/ESCAPE	ÁREA TOTAL
TRECHO 1 Interventor Manoel Ribas	14,20m	66,30m	166,40m²	941,46m²	1.107,86m²
TRECHO 2 Interventor Manoel Ribas	12,80m	65,80m	115,20m²	842,24m²	957,44m²
TRECHO 3 Interventor Manoel Ribas	12,80m	33,20m	4,12m	424,96m²	429,08m²
			TOTAL		2.494,38m²

TABELA DE ÁREAS DE CALÇADAS			
RUA	LARGURA	COMPRIMENTO	ÁREA TOTAL
CALÇADA TRECHO 1	1,70m	66,30m	112,71m²
CALÇADA TRECHO 1	1,65m	20,00m	33,00m²
CALÇADA TRECHO 2	2,50m	24,54	61,35m²
CALÇADA TRECHO 2	2,50m	15,00m	37,50m²
CALÇADA TRECHO 3	2,50m	33,20m	83,00m²
		ÁREA TOTAL	327,56m²

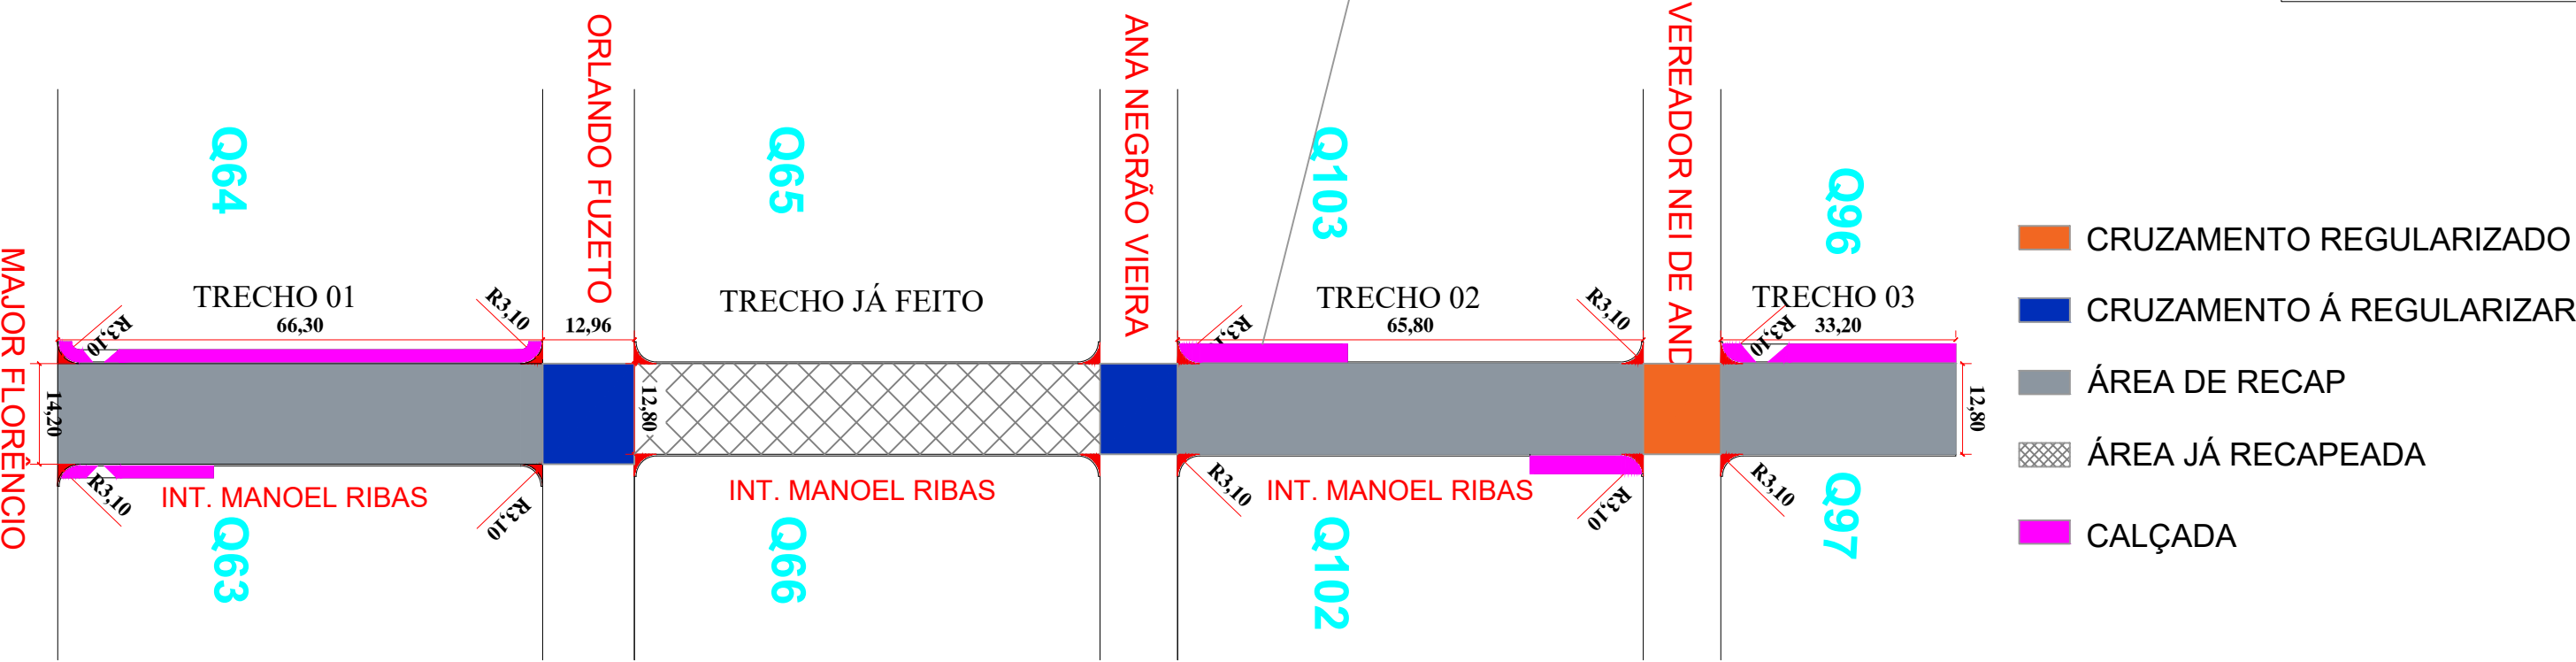

Prefeitura Municipal de Itambaracá - Projeto de Recap em CBUQ

Folha
4/4

Obra: Projeto de Recap em CBUQ Local: Ruas Interventor Manoel Ribas, trecho 1, trecho 2, trecho 3.	Proprietário: Prefeitura Municipal de Itambaracá CNPJ: 76.235.738/0001-08	Proprietário: Prefeitura Municipal de Itambaracá CNPJ: 76.235.738/0001-08			Resp. Técnico: Milayne Gonçalves Franco Engenheira Civil CREA/PR- 176167/D		Desenho Técnico: Stephaner L Rodrigues Alexandre Projetista 075.317.699-80	
		Recap em CBUQ..... 2.494,38 m²			Calçada 327,56 m²			