


DRENAGEM EXISTENTE

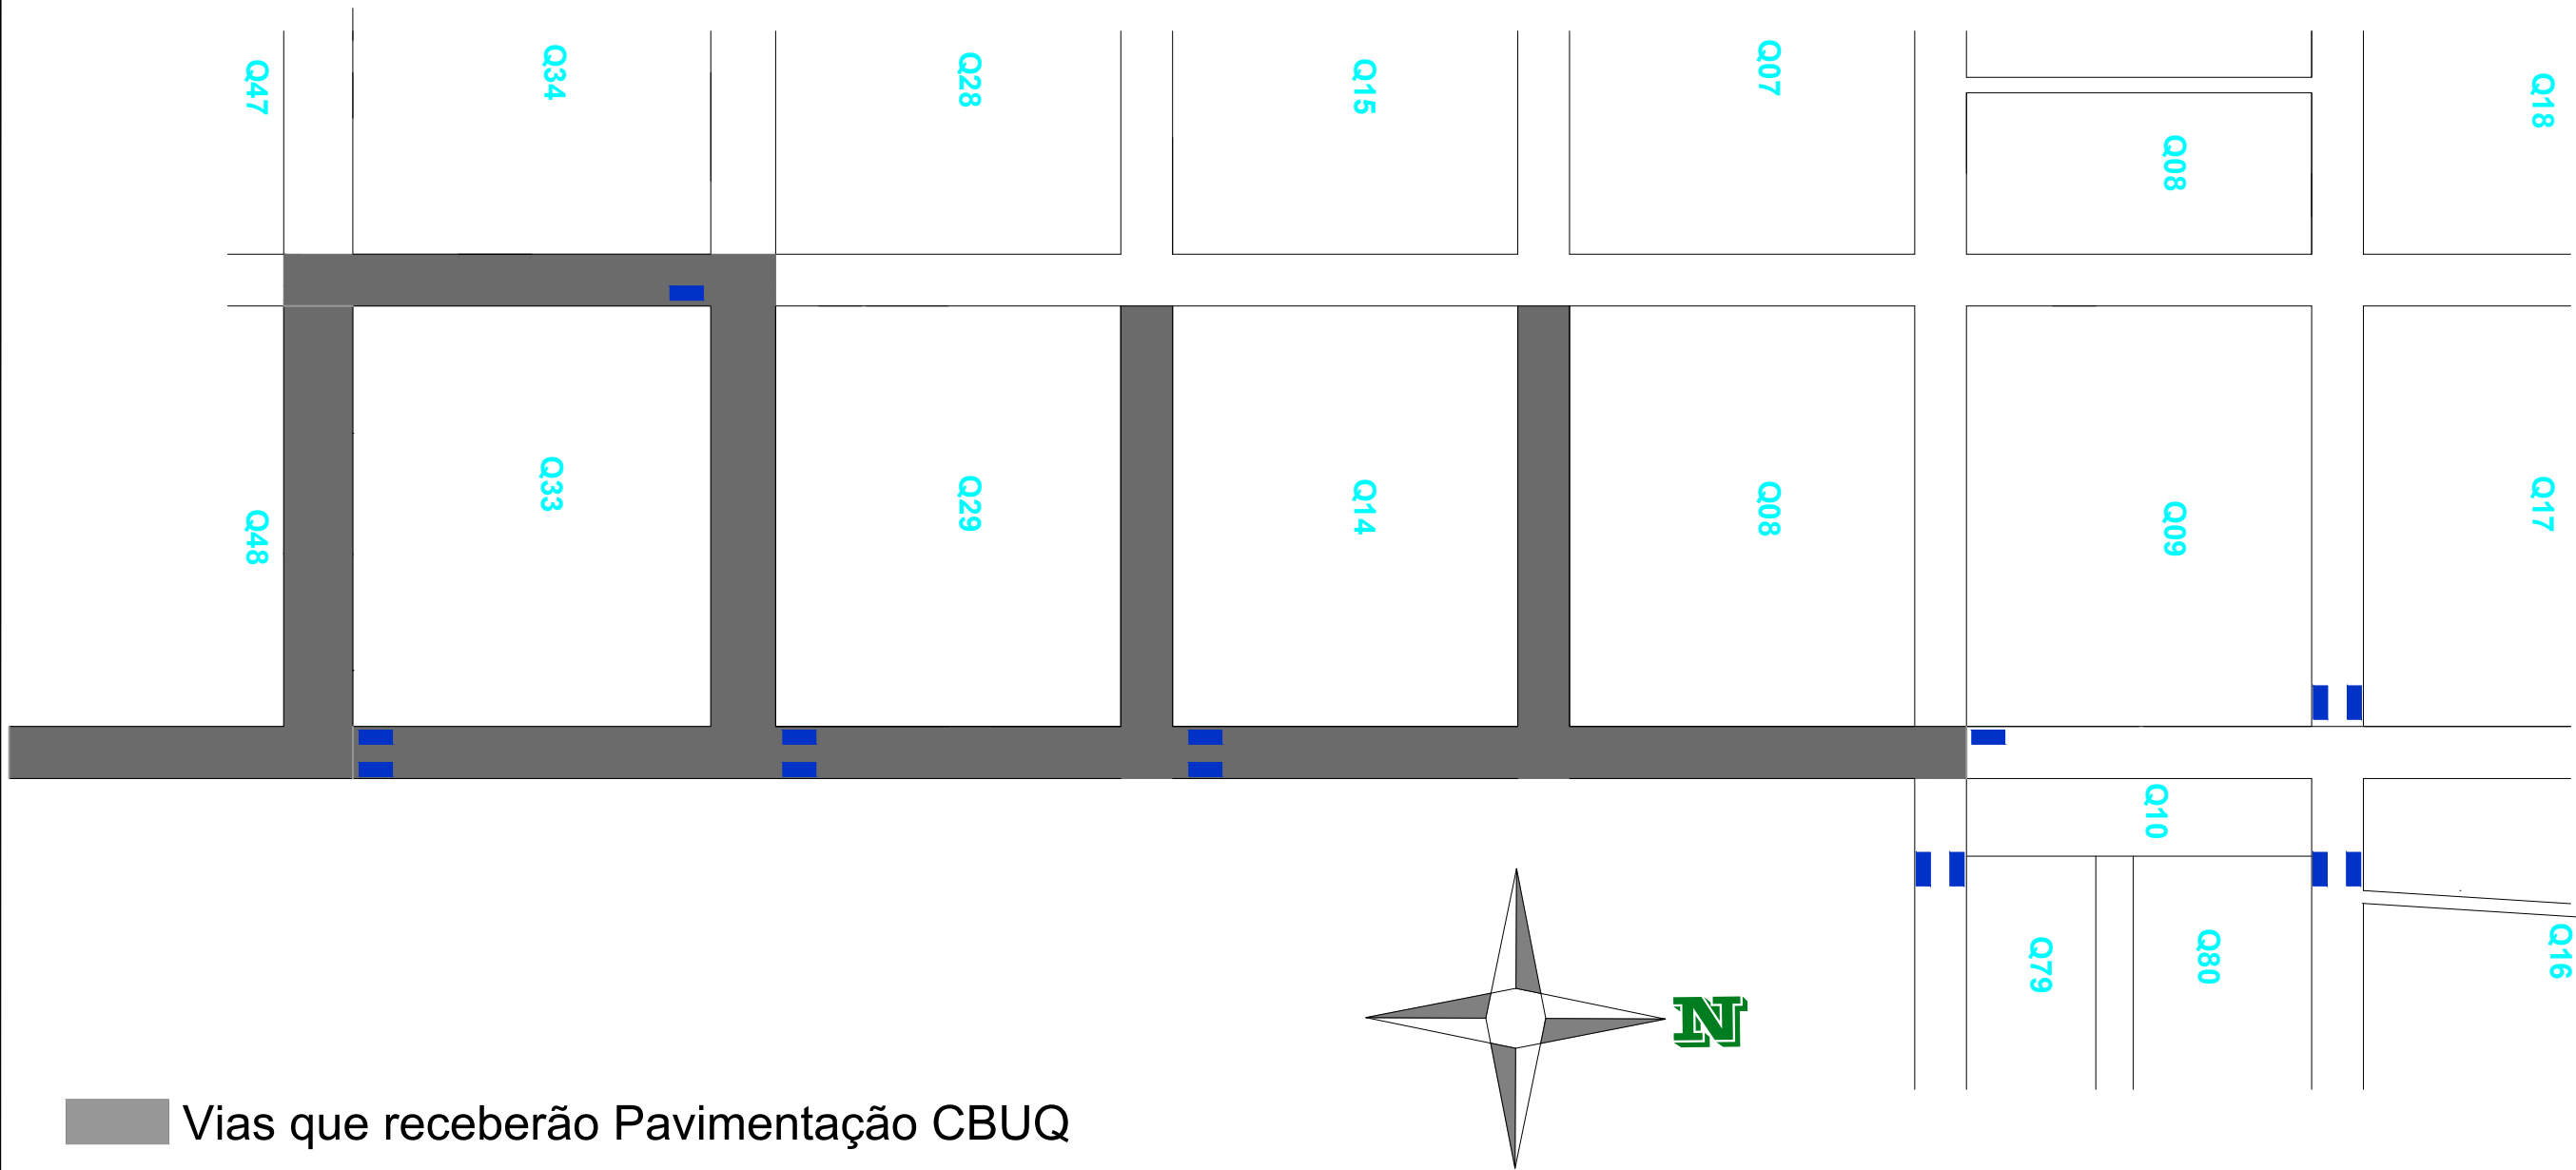

Prefeitura Municipal de Itamaracá - Projeto de Recapeamento Asfáltico em CBUQ

Folha 06/06

Obra: Projeto de Recap em CBUQ

Proprietário: Prefeitura Municipal de Itamaracá
CNPJ: 76.235.738/0001-08

Local: TRECHOS DAS RUAS: JORGE KOOP, AMADEU GOBATO, XV DE NOVENBRO, OLIMPIO CHEIRUBIM, KIETIRO OUTIKI E CORONEL BATISTA.

MONICA CRISTINA ZAMBON
HOLZMANN:54743206987

Assinado de forma digital por MONICA CRISTINA ZAMBON
HOLZMANN:54743206987
Dados: 2024.01.30 15:56:07 -03'00'

Proprietário:
Prefeitura Municipal de Itamaracá
CNPJ: 76.235.738/0001-08


Documento assinado digitalmente

gov.br ANDRESSA DE MORAES AFONSO CAVALCANTE
Data: 30/01/2024 15:25:07-0300
Verifique em <https://validar.iti.gov.br>

Resp. Técnico:
ANDRESSA DE MORAES AFONSO CAVALCANTE
ENG. CIVIL - CREA 5070023180 - SP
Cód. Visto: 212874


RECAPEAMENTO CBUQ 7.433.85 m²

SINALIZAÇÃO TRECHOS DE RECAP

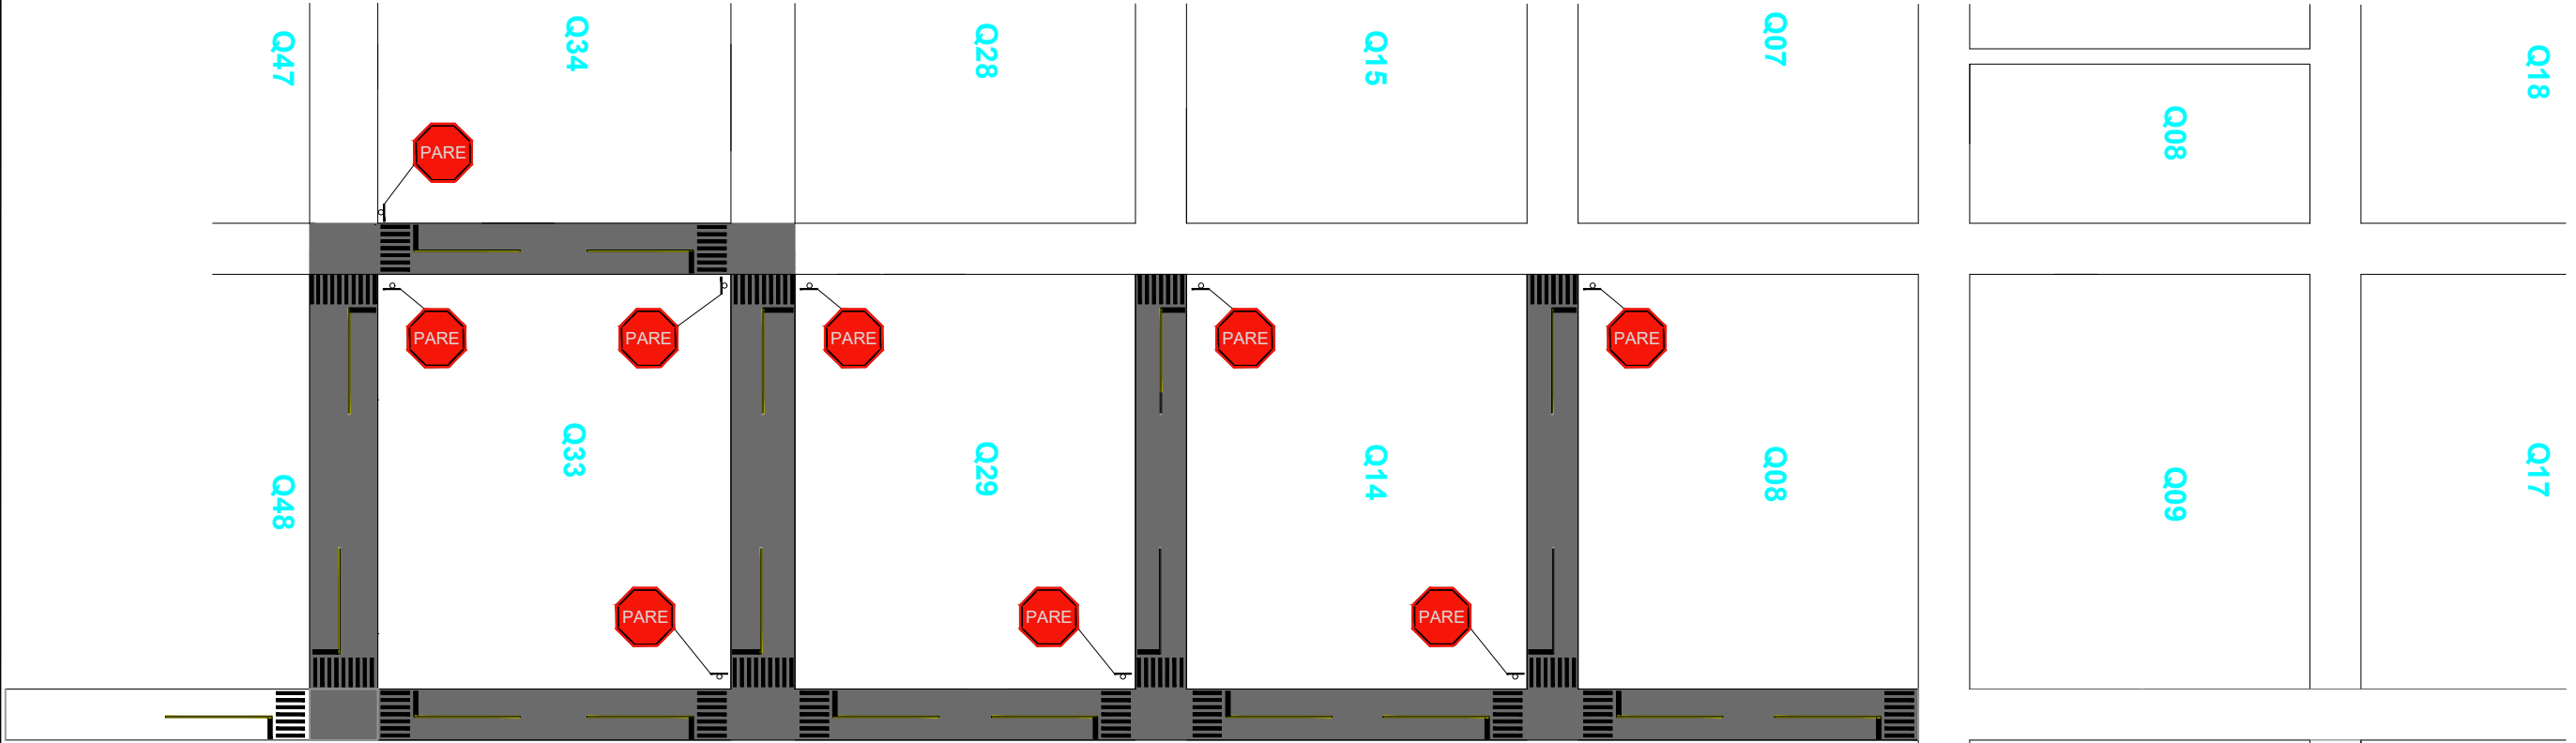

Legend

- Vias que receberão recape CBUQ
- Placa de Advertência - Pare (Existente)
- Sinalização Horizontal 321,00 m²

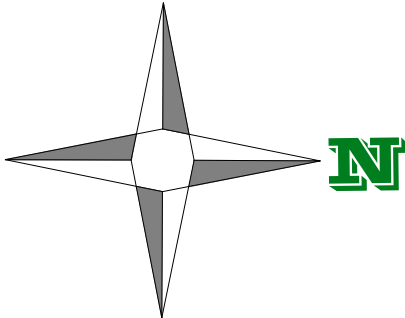

Prefeitura Municipal de Itamaracá - Projeto de Recapeamento Asfáltico em CBUQ

Folha 05/06

Obra: Projeto de Recap em CBUQ
Local: TRECHOS DAS RUAS: JORGE KOOP, AMADEU GOBATO, XV DE NOVENBRO, OLIMPIO CHEIRUBIM, KIETIRO OUTIKI E CORONEL BATISTA.
Proprietário: Prefeitura Municipal de Itamaracá
CNPJ: 76.235.738/0001-08

MONICA CRISTINA ZAMBON
HOLZMANN:54743206987
Assinado de forma digital por MONICA CRISTINA ZAMBON
HOLZMANN:54743206987
Dados: 2024.01.30 15:55:26 -03'00'
Proprietário: Prefeitura Municipal de Itamaracá
CNPJ: 76.235.738/0001-08

gov.br
Documento assinado digitalmente
ANDRESSA DE MORAES AFONSO CAVALCANTE
Data: 30/01/2024 15:25:07-0300
Verifique em https://validar.it.gov.br
Resp. Técnico: ANDRESSA DE MORAES AFONSO CAVALCANTE
ENG. CIVIL - CREA 5070023180 - SP
Cód. Visto: 212874

RECAPEAMENTO CBUQ 7.433.85 m²

TRECHOS PARA RECAPEAMENTO



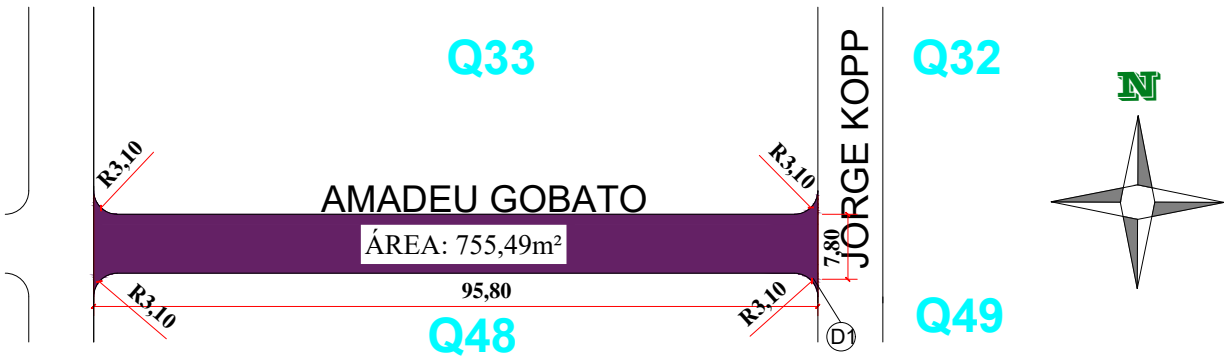


TABELA DE ÁREAS			
RUA	LARGURA	COMPRIMENTO	ÁREA
Rua Jorge Kopp	7,20m	470,01m	3.444,41m²
Rua Olimpio Cherubim	6,70m	103,66m	761,72m²
Rua XV de Novembro	7,20m	93,80m	681,84m²
Rua Amadeu Gobato	7,80m	95,80m	755,49m²
Rua Coronel Batista	6,50m	115,70m	803,24m²
Rua Kietiro Outiki	8,50m	108,48m	987,15m²
ÁREA TOTAL - 7.433,85m²			

PLANTA DE INTERSEÇÕES
Rua Amadeu GobatoTrecho: 1
ESC.: 1:2.000

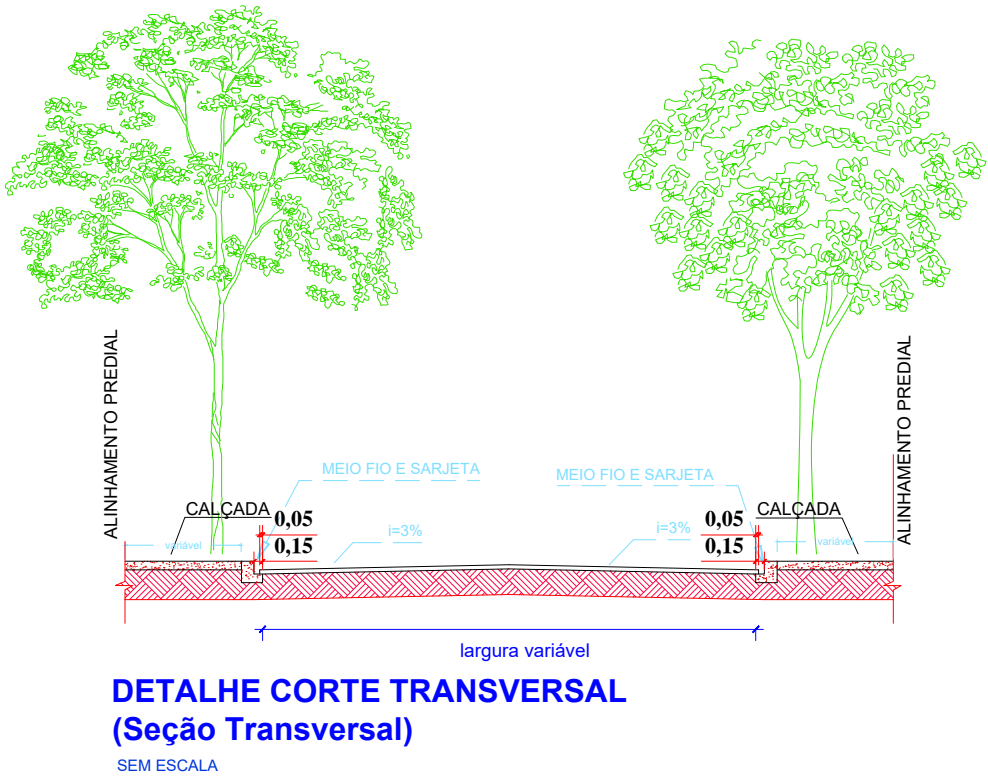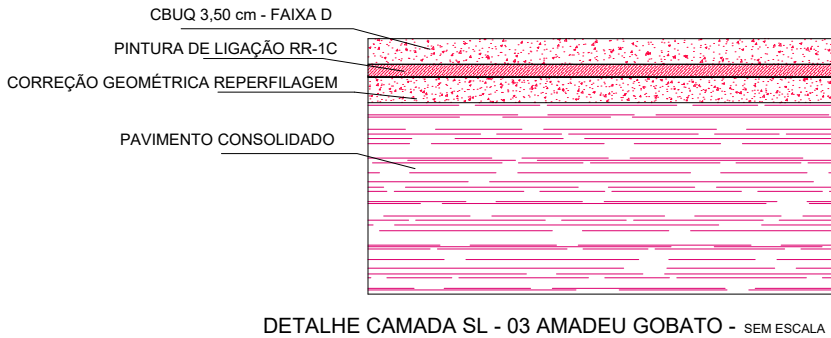

Prefeitura Municipal de Itamaracá - Projeto de Recapeamento Asfáltico em CBUQ

Folha
04/06


Obra: Projeto de Recap em CBUQ
Proprietário: Prefeitura Municipal de Itamaracá
CNPJ: 76.235.738/0001-08
Local: TRECHOS DAS RUAS: JORGE KOOP, AMADEU GOBATO, XV DE NOVEMBRO, OLIMPIO CHEIRUBIM, KIETIRO OUTIKI E CORONEL BATISTA.

MONICA CRISTINA ZAMBON
HOLZMANN:54743206987
Proprietário: Prefeitura Municipal de Itamaracá
CNPJ: 76.235.738/0001-08


Documento assinado digitalmente
gov.br ANDRESSA DE MORAES AFONSO CAVALCANTE
Data: 30/01/2024 15:25:07-0300
Verifique em <https://validar.iti.gov.br>
Resp. Técnico: ANDRESSA DE MORAES AFONSO CAVALCANTE
ENG. CIVIL - CREA 5070023180 - SP
Cód. Visto: 212874

RECAPEAMENTO CBUQ 7.433.85 m²



TRECHOS PARA RECAPEAMENTO

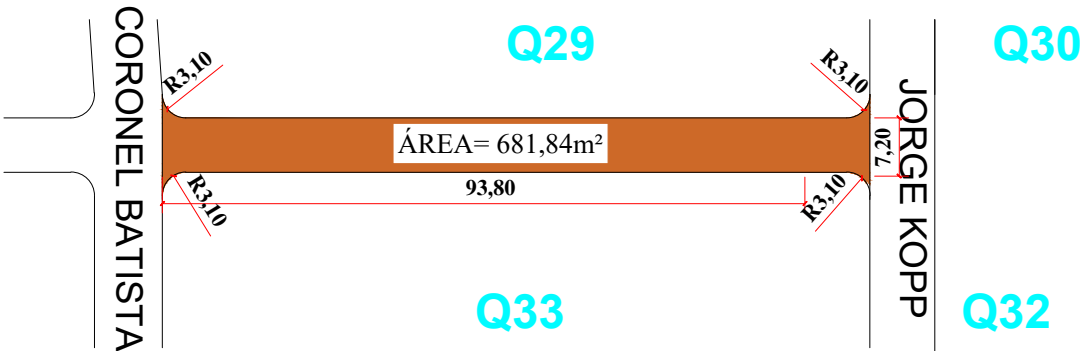


PLANTA DE INTERSEÇÕES
Rua XV de Novembro
ESC.: 1:2.000

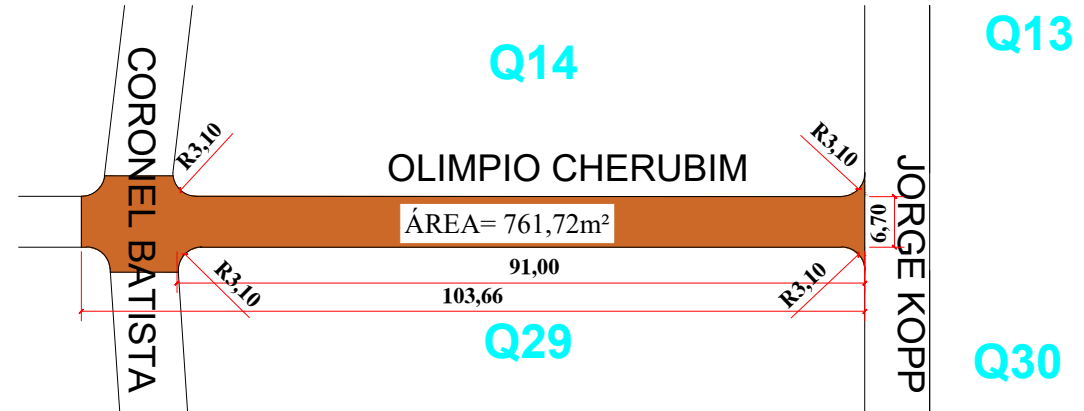


PLANTA DE INTERSEÇÕES
Rua Olimpio Cherubim
ESC.: 1:2.000

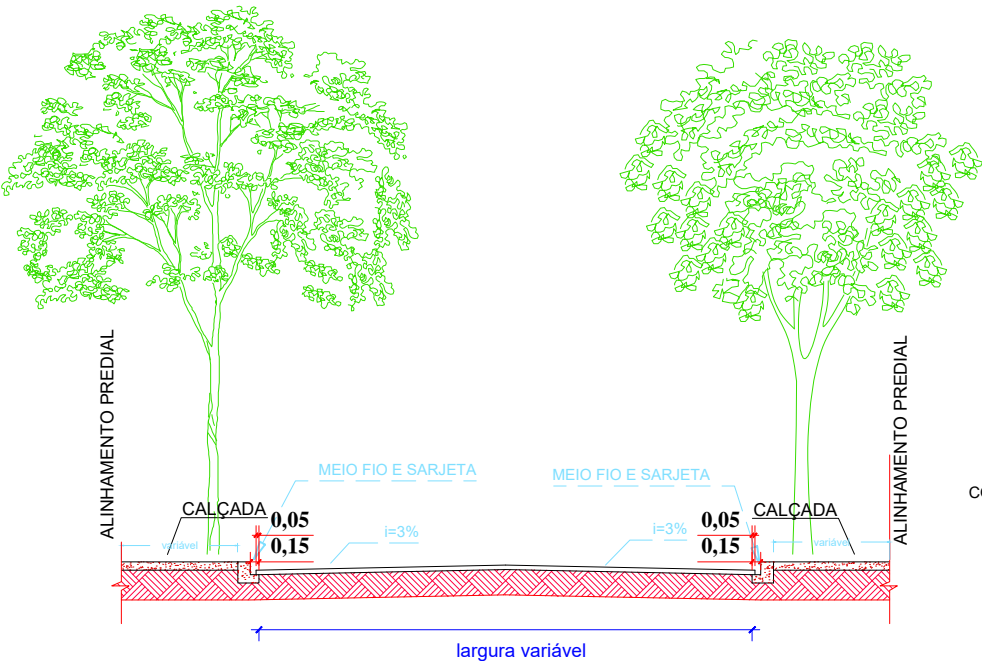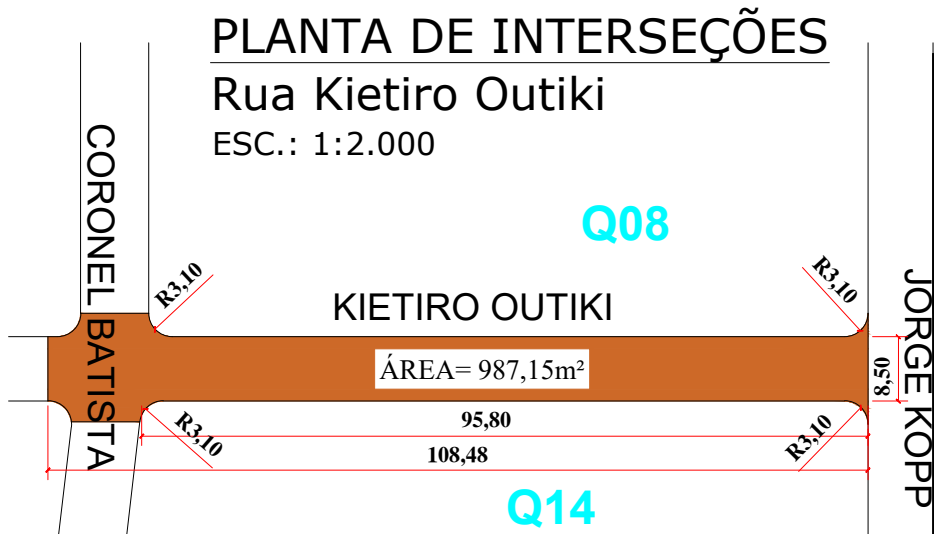

DETALHE CORTE TRANSVERSAL
(Seção Transversal)
SEM ESCALA

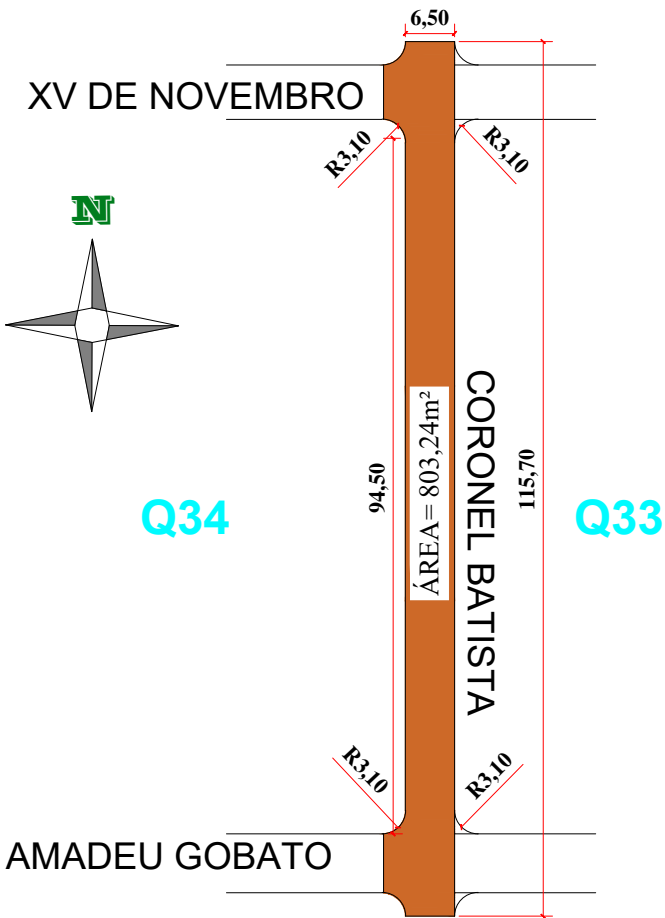

PLANTA DE INTERSEÇÕES
Rua Coronel Batista
ESC.: 1:2.000

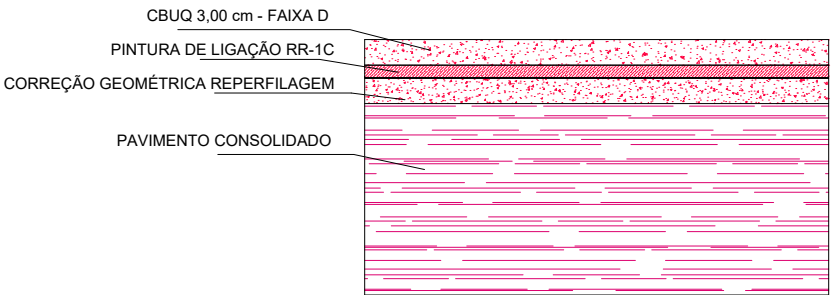

DETALHE CAMADA SL - 02 KIETIRO OUTIKI, OLIMPIO CHERUBIM,
CORONEL BATISTA, XV DE NOVOEMBRO - SEM ESCALA



Prefeitura Municipal de Itamaracá - Projeto de Recapeamento Asfáltico em CBUQ

Folha
03/06

Obra: Projeto de Recap em CBUQ
Local: TRECHOS DAS RUAS: JORGE KOOP, AMADEU GOBATO, XV DE NOVOEMBRO, OLIMPIO CHEIRUBIM, KIETIRO OUTIKI E CORONEL BATISTA.

Proprietário: Prefeitura Municipal de Itamaracá
CNPJ: 76.235.738/0001-08

MONICA CRISTINA ZAMBON
HOLZMANN:54743206987
Assinado de forma digital por MONICA CRISTINA ZAMBON
HOLZMANN:54743206987
Dados: 2024.01.30 15:54:07 -03'00'


Proprietário: Prefeitura Municipal de Itamaracá
CNPJ: 76.235.738/0001-08

Documento assinado digitalmente
gov.br ANDRESSA DE MORAES AFONSO CAVALCANTE
Data: 30/01/2024 15:25:07 -0300
Verifique em https://validar.iti.gov.br

Resp. Técnico: ANDRESSA DE MORAES AFONSO CAVALCANTE
ENG. CIVIL - CREA 5070023180 - SP
Cód. Visto: 212874

RECAPEAMENTO CBUQ 7.433.85 m²

TRECHOS PARA RECAPEAMENTO

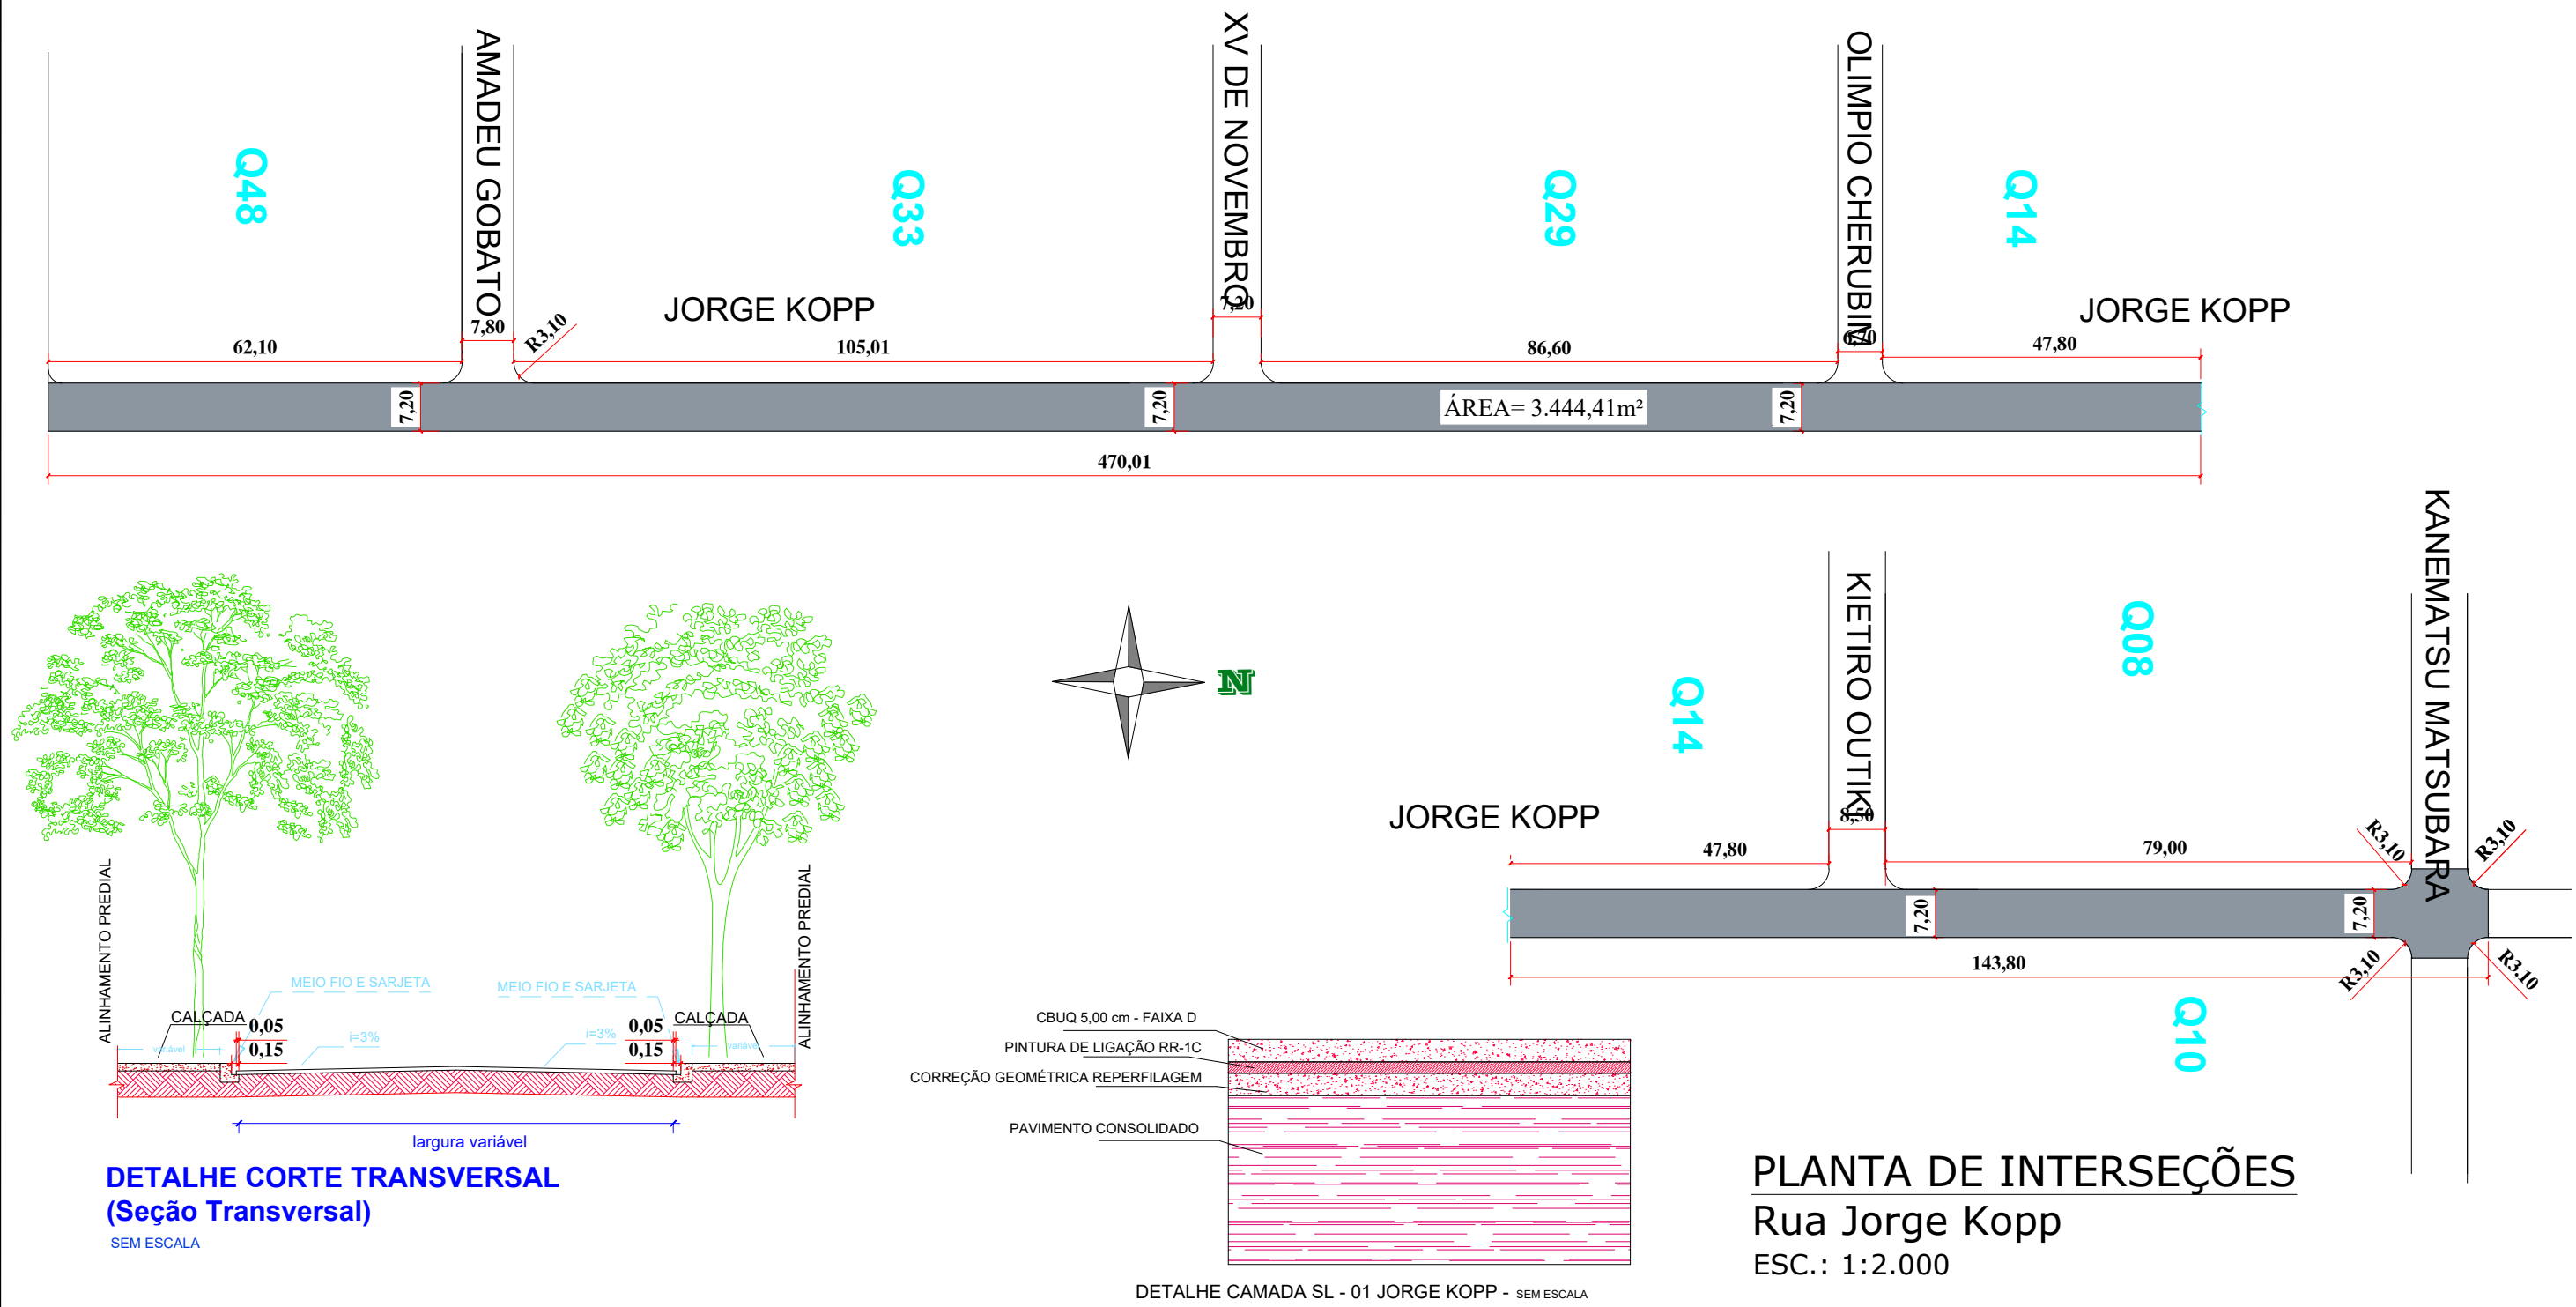

Prefeitura Municipal de Itamaracá - Projeto de Recapeamento Asfáltico em CBUQ

Folha 02/06

Obra: Projeto de Recap em CBUQ Local: TRECHOS DAS RUAS: JORGE KOOP, AMADEU GOBATO, XV DE NOVENBRO, OLIMPIO CHEIRUBIM, KIETIRO OUTIKI E CORONEL BATISTA.	Proprietário: Prefeitura Municipal de Itamaracá CNPJ: 76.235.738/0001-08	MONICA CRISTINA ZAMBON HOLZMANN:54743206987 Proprietário: Prefeitura Municipal de Itamaracá CNPJ: 76.235.738/0001-08	Assinado de forma digital por MONICA CRISTINA ZAMBON HOLZMANN:54743206987 Dados: 2024.01.30 15:53:29 -03'00' Resp. Técnico: ANDRESSA DE MORAES AFONSO CAVALCANTE ENG. CIVIL - CREA 5070023180 - SP Cód. Visto: 212874
		RECAPEAMENTO CBUQ 7.433.85 m²	

gov.br


Documento assinado digitalmente

ANDRESSA DE MORAES AFONSO CAVALCANTE

Data: 30/01/2024 15:19:36-0300

Verifique em <https://validar.iti.gov.br>

PLANTA DE LOCALIZAÇÃO

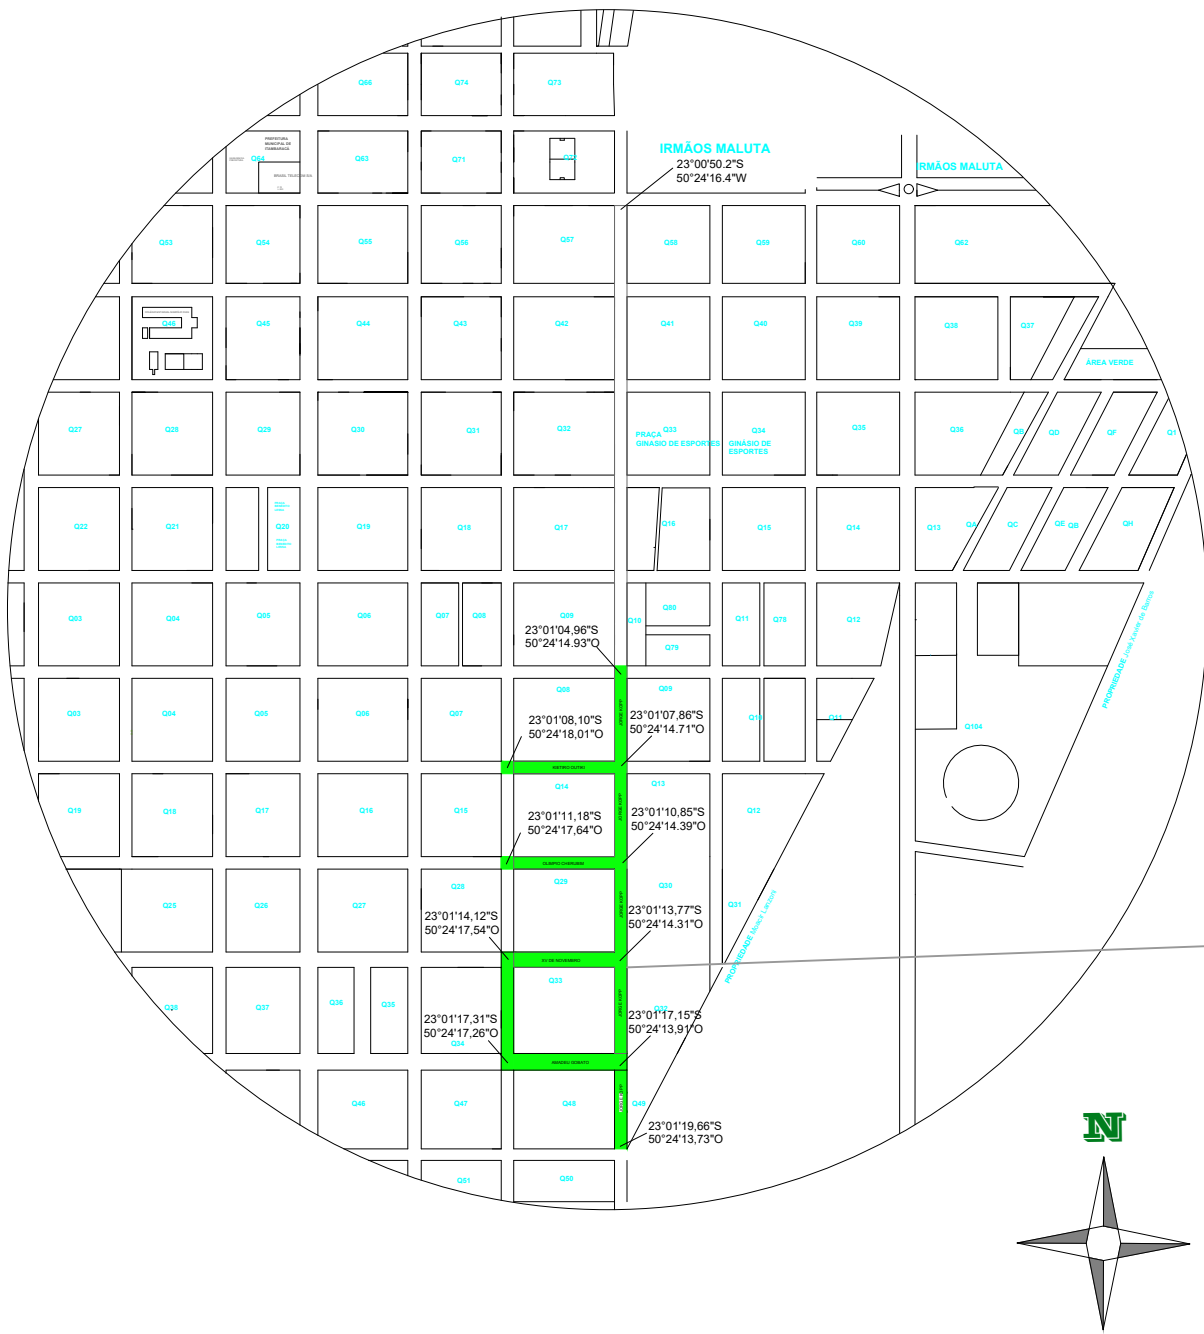

Prefeitura Municipal de Itambaracá - Projeto de Recapeamento Asfáltico em CBUQ

Folha
01/06

Obra: Projeto de Recap em CBUQ

Proprietário: Prefeitura Municipal de Itambaracá
CNPJ: 76.235.738/0001-08

Local: TRECHOS DAS RUAS: JORGE KOOP, AMADEU GOBATO, XV DE NOVENBRO, OLÍMPIO CHEIRUBIM, KIETIRO OUTIKI E CORONEL BATISTA.

MONICA CRISTINA ZAMBON
HOLZMANN:54743206987

Assinado de forma digital por MONICA CRISTINA ZAMBON
HOLZMANN:54743206987
Dados: 2024.01.30 15:52:54 -03'00'

Proprietário: Prefeitura Municipal de Itambaracá
CNPJ: 76.235.738/0001-08

Documento assinado digitalmente
gov.br ANDRESSA DE MORAES AFONSO CAVALCANTE
Data: 30/01/2024 15:19:36-0300
Verifique em <https://validar.iti.gov.br>

Resp. Técnico: ANDRESSA DE MORAES AFONSO CAVALCANTE
ENG. CIVIL - CREA 5070023180 - SP
Cód. Visto: 212874

RECAPEAMENTO CBUQ 7.433.85 m²