

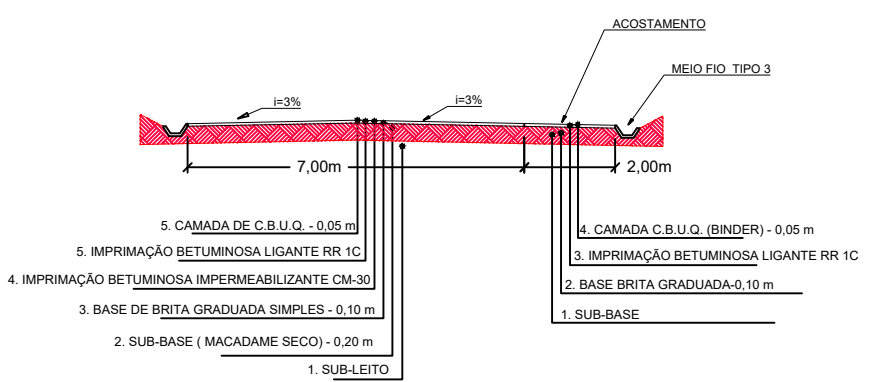
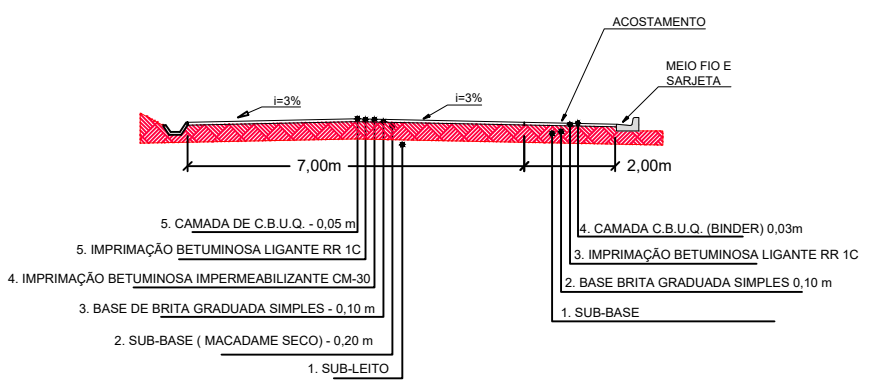
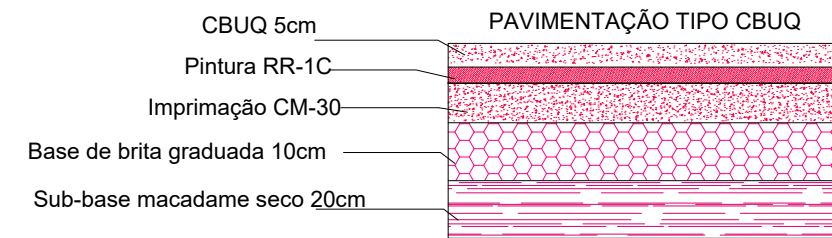
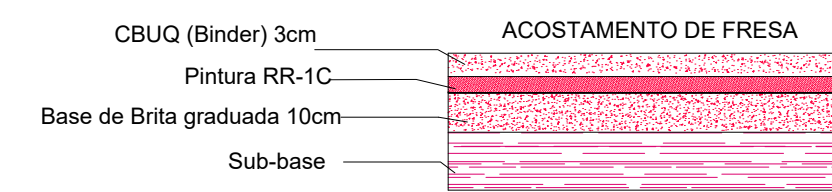


ESTRADA VICINAL – VILA RURAL

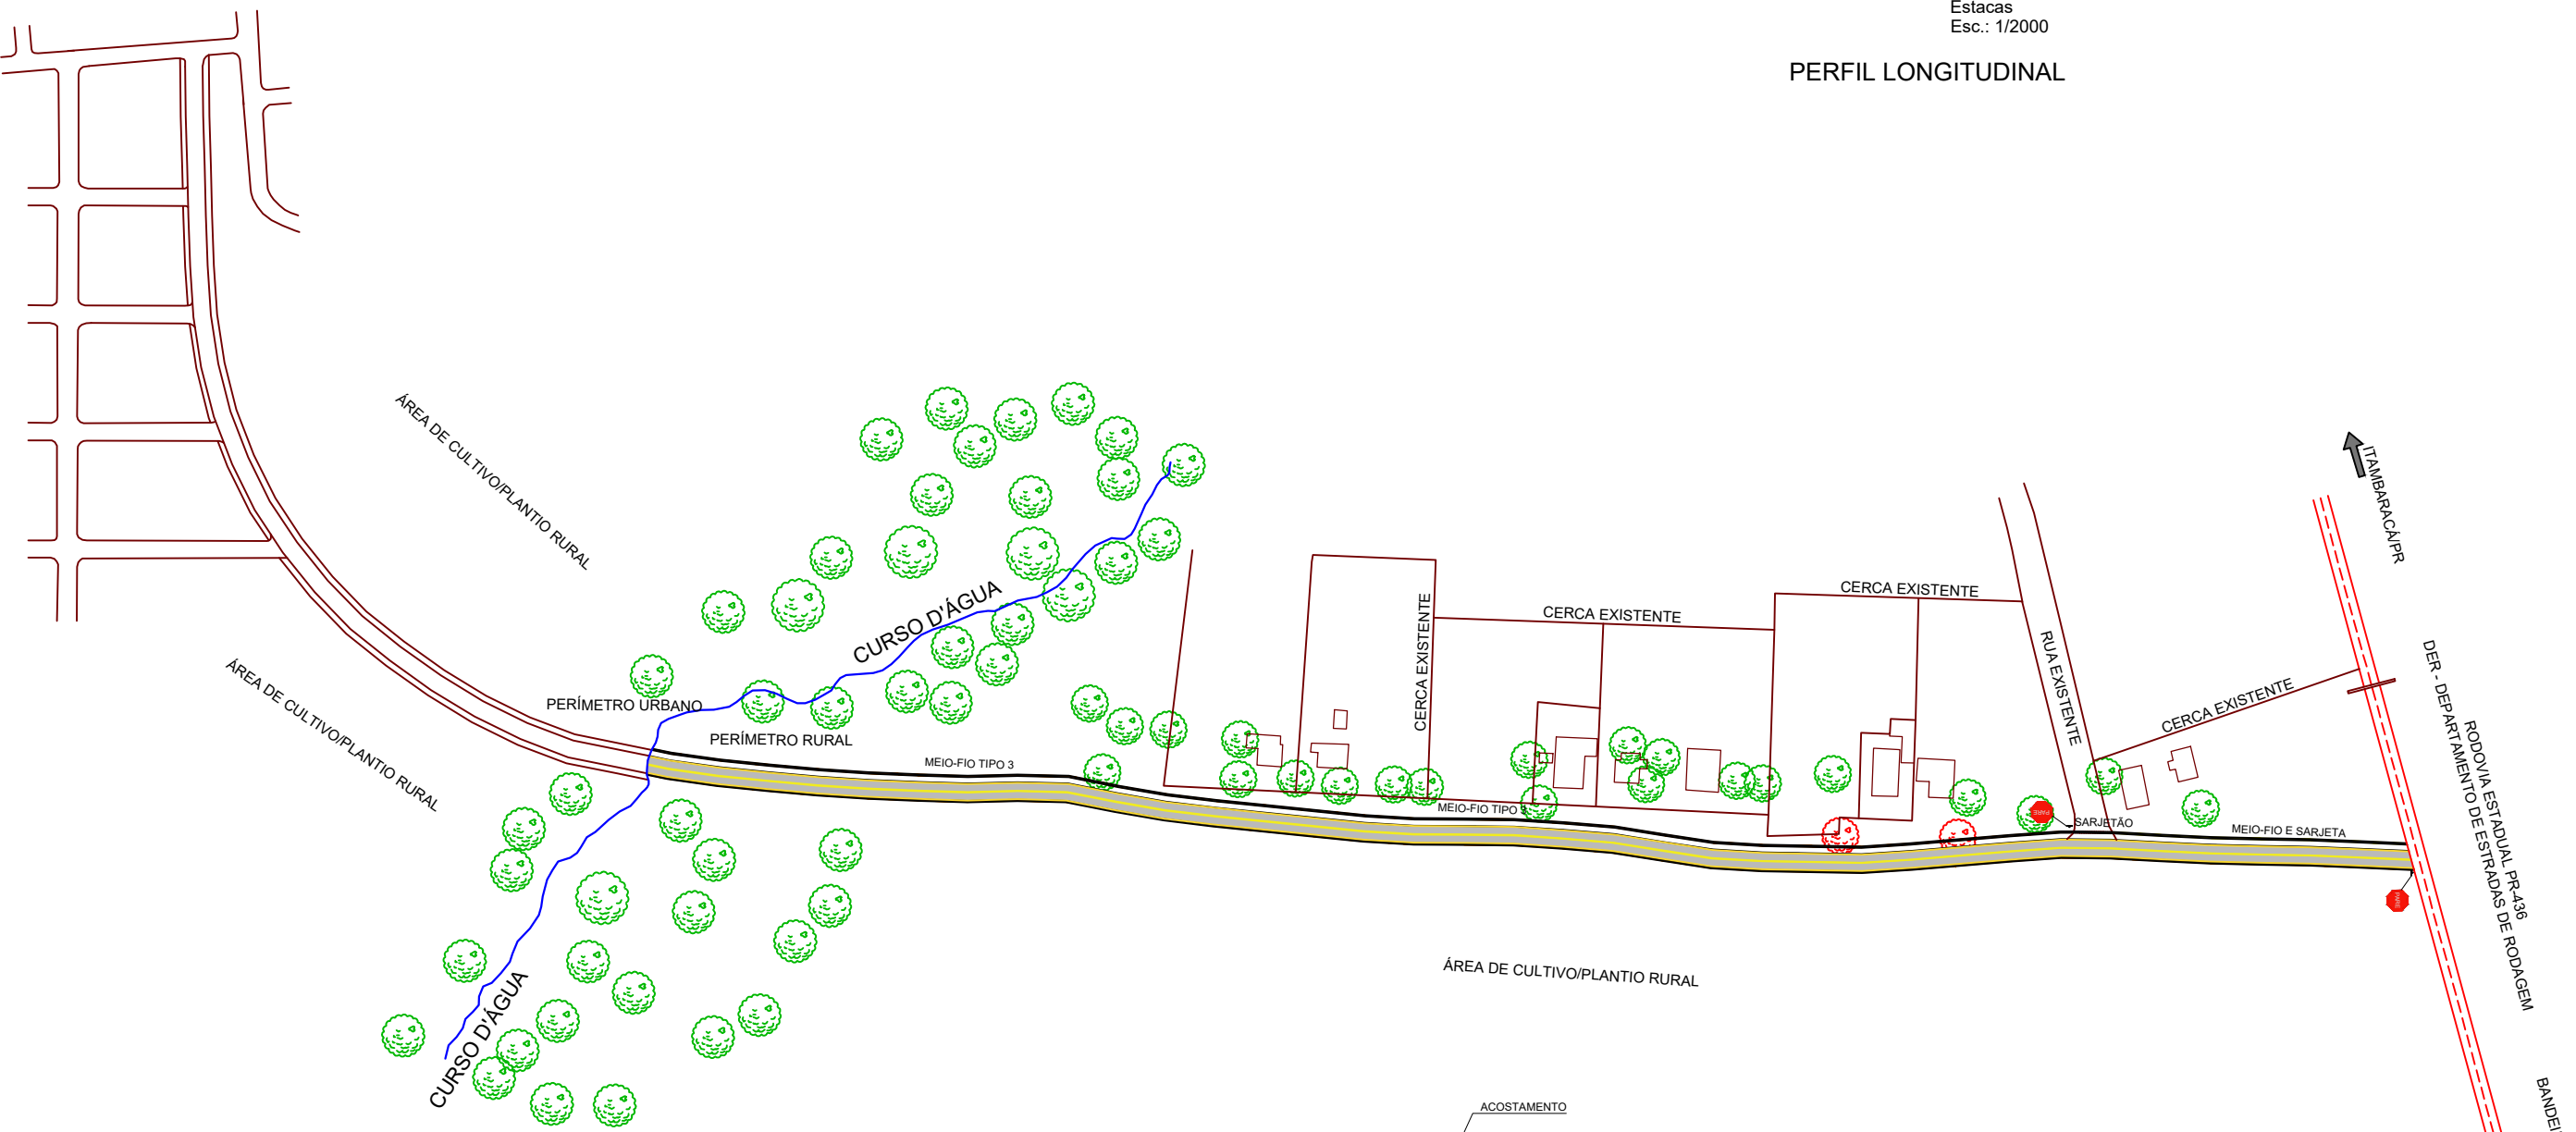

Estrada Vicinal - Vila Rural			
INICIAL	FINAL		
22K 560898.81 E	22K 561578.97 E		
22K 7453523.65 S	22K 7453489.28 S		
SISTEMA VIÁRIO VICINAL			
Pista Tipo CBUQ	EXTENSÃO (M)	LARGURA (M)	ÁREA (M²)
Acostamento CBUQ Binder	708,00 m	7,00 m	4.956,00m²
Meio Fio Tipo 3	1.282,08 m	2,00 m	1.416,00m²
Sarjetão	16,00 m		
Meio Fio + Sarjeta	118,00 m		
Sinalização Horizontal	2.832,00m	0,10 m	283,20m²

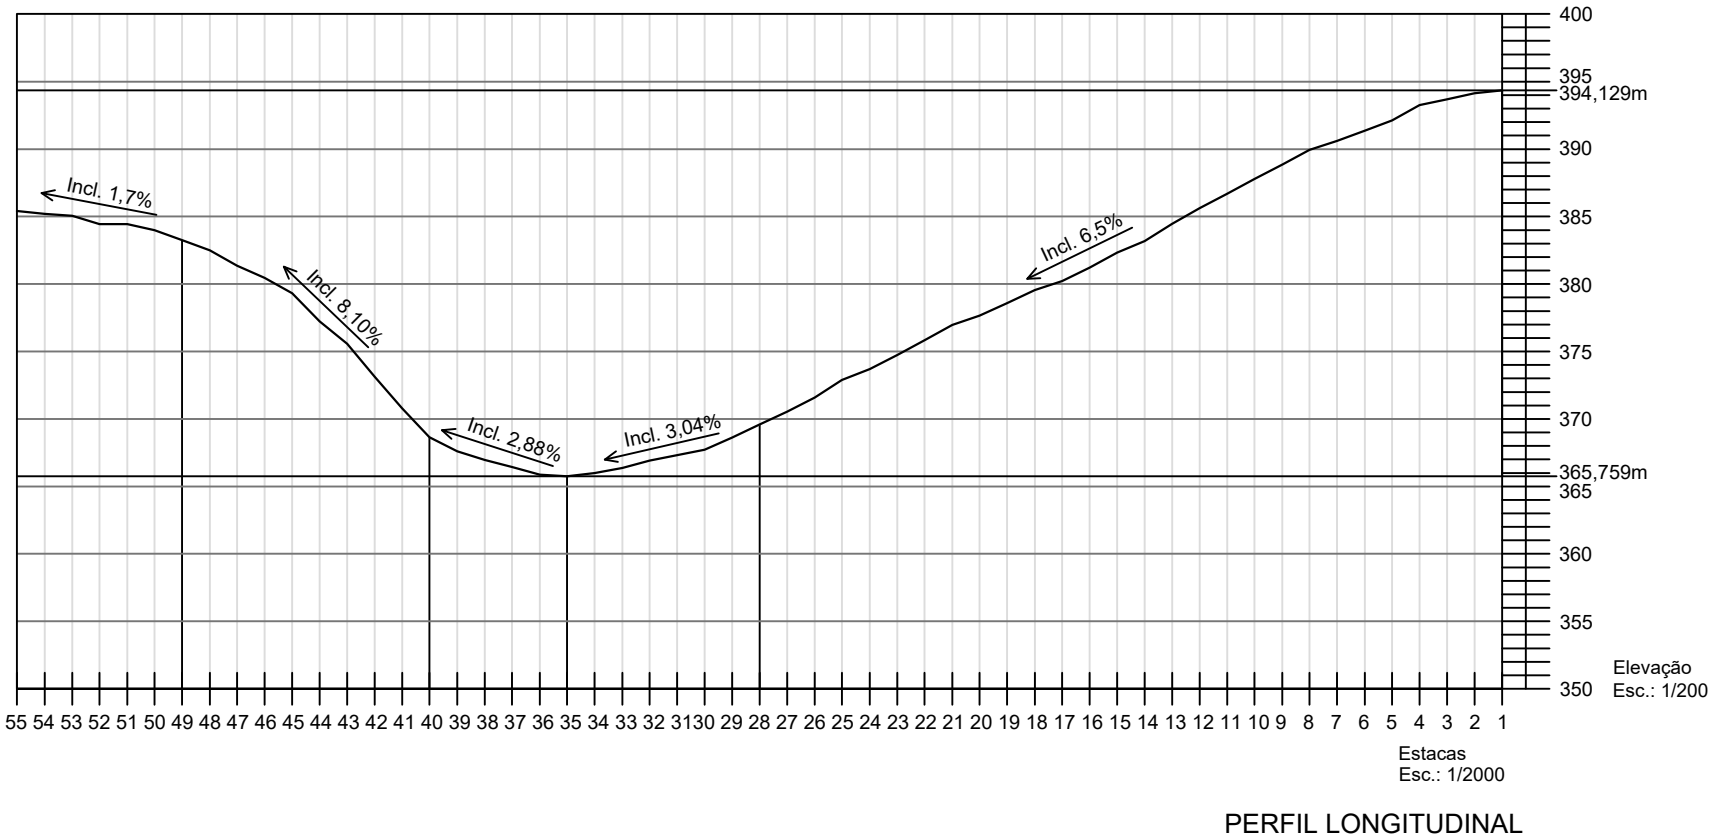

Título:

PROJETO PAVIMENTAÇÃO ASFÁLTICA
PROJETO DE PAVIMENTAÇÃO ASFÁLTICA DO TIPO CBUQ

Folha:

ÚNICA

Proprietário:

MUNICÍPIO DE ITAMBARACÁ

Município:

ITAMBARACÁ

Comarca:

ANDIRÁ

Estado (UF):

PARANÁ (PR)

Cartório:

REGISTRO DE IMÓVEIS

Data:

30/10/2023

Escala:

1/2800

Comprimento :

708,00 m

QUADRO DE ASSINATURAS

Proprietário(s):

MUNICÍPIO DE ITAMBARACÁ

Resp. Técnico:

ANDRESSA DE MORAES AFONSO CAVALCANTE
ENG. CIVIL - CREA 5070023180
VISTO CREA PR 212874
engenharia@itambaraca.pr.gov.br

ART nº:

1720235728660