



DETALHE CAMADA SL - 01 JORGE KOPP - SEM ESCALA


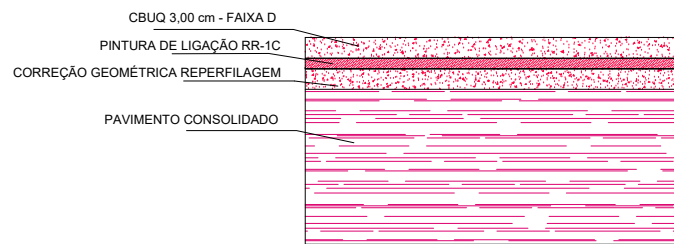


DETALHE CAMADA SL - 02 KIETIRO OUTIKI, OLIMPIO CHERUBIM, CORONEL BATISTA, XV DE NOVENBRO - SEM ESCALA

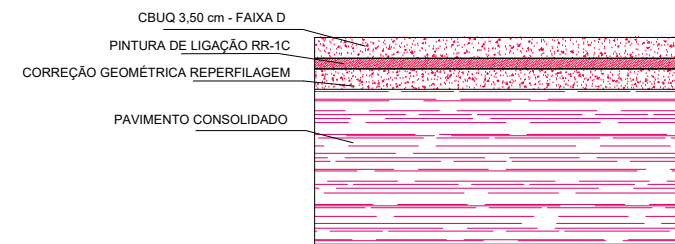


DETALHE CAMADA SL - 03 AMADEU GOBATO - SEM ESCALA

TABELA DE ÁREAS					
RUA	LARGURA	COMPRIMENTO	área s/ escape	área de escape	área total
Rua Jorge Kopp - Trecho 07	7,20m	97,60m	702,72m <sup>2</sup>	4,12m <sup>2</sup> (2,06m <sup>2</sup> x 2)	706,84m <sup>2</sup>
Rua Jorge Kopp - Trecho 08	7,20m	86,60m	623,52m <sup>2</sup>	4,12m <sup>2</sup> (2,06m <sup>2</sup> x 2)	627,64m <sup>2</sup>
Rua Jorge Kopp - Trecho 09	7,20m	107,00m	770,40m <sup>2</sup>	8,24m <sup>2</sup> (2,06m <sup>2</sup> x 4)	778,64m <sup>2</sup>
Rua Jorge Kopp - Trecho 10 MATADOURO	6,60m	65,20m	430,32m <sup>2</sup>	-	430,32m <sup>2</sup>
Rua Olimpio Cherubim - Trecho 01	6,70m	91,00m	609,70m <sup>2</sup>	8,24m <sup>2</sup> (2,06m <sup>2</sup> x 4)	617,94m <sup>2</sup>
Rua XV de Novembro- Trecho 01	7,20m	93,80m	675,36m <sup>2</sup>	8,24m <sup>2</sup> (2,06m <sup>2</sup> x 4)	683,60m <sup>2</sup>
Rua Amadeu Gobato - Trecho 01	7,80m	95,80m	747,24m <sup>2</sup>	8,24m <sup>2</sup> (2,06m <sup>2</sup> x 4)	755,48m <sup>2</sup>
Rua Coronel Batista - Trecho 01	6,50m	94,50m	614,25m <sup>2</sup>	8,24m <sup>2</sup> (2,06m <sup>2</sup> x 4)	622,49m <sup>2</sup>
Rua Kietiro Outiki - Trecho 01	6,40m	95,80m	613,12m <sup>2</sup>	8,24m <sup>2</sup> (2,06m <sup>2</sup> x 4)	621,36m <sup>2</sup>
Detalhe 07 - D7	8,60m	8,60m	-	-	73,96m <sup>2</sup>
Detalhe 08 - D8	8,50m	8,50m	-	-	72,25m <sup>2</sup>
Detalhe 09 - D9	8,50m	8,50m	-	-	72,25m <sup>2</sup>
<b>TOTAL FINAL</b>			<b>- 6.062,77m<sup>2</sup></b>		

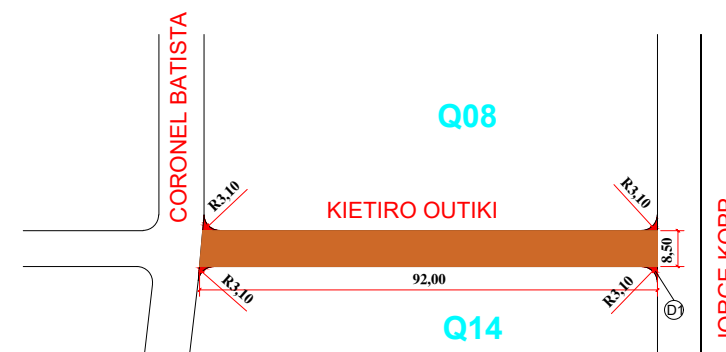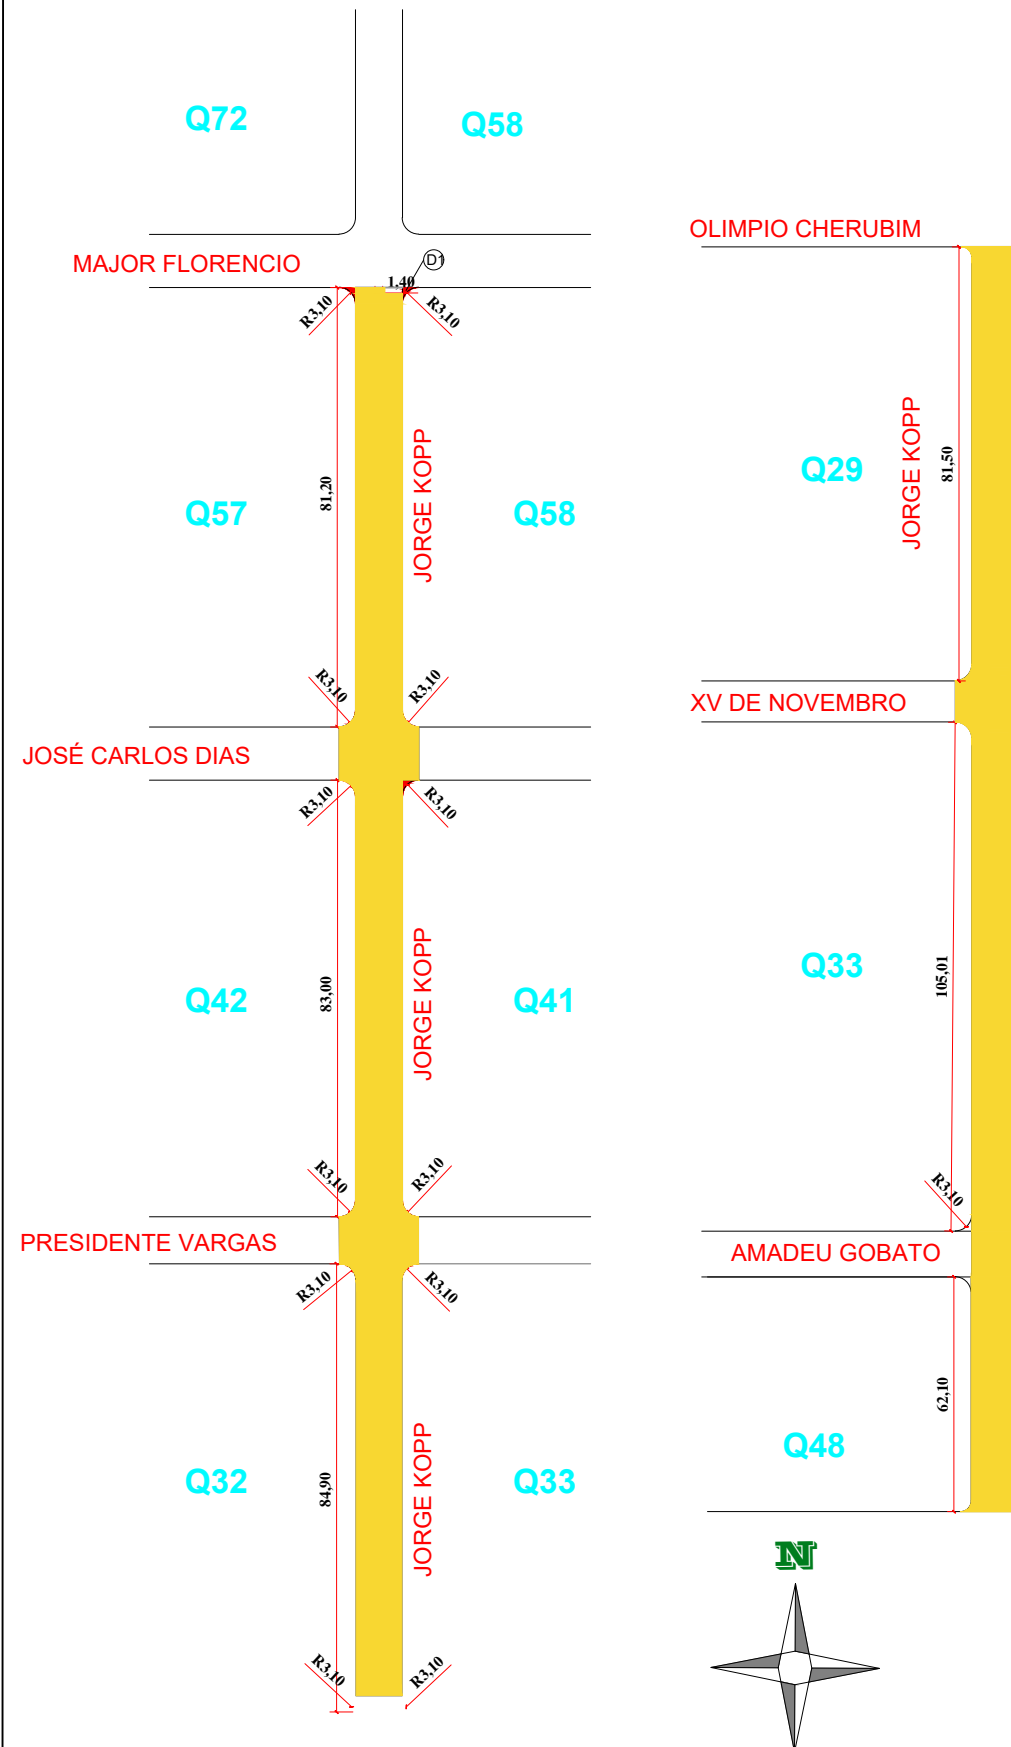

PLANTA DE INTERSEÇÕES  
Rua Kietiro Outiki  
Trecho: 1  
ESC.: 1:2.000

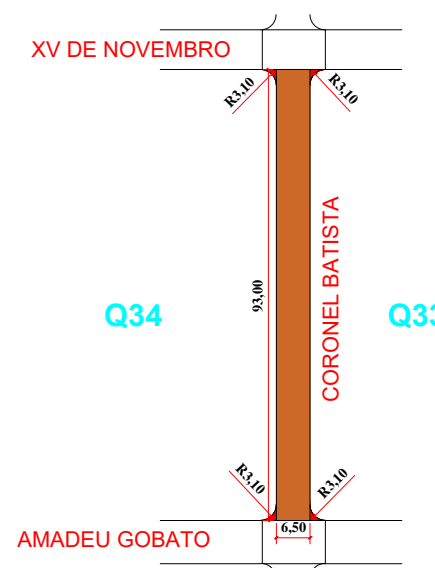

**Legenda**

- Reperfilamento 1,5 e CBUQ 5,00
- Reperfilamento 1,5 e CBUQ 3,00
- Área de Escape - Ver detalhe 01
- Interseções- Vide Detalhe
- Via Pública

<b>Projeto de Recapeamento</b>		<b>Folha</b>
<b>Asfáltica CBUQ</b> -RECAPEAMENTO		<b>04/06</b>
<b>Obra:</b> Recape em CBUQ		
<b>Local:</b> Ruas Jorge Kopp, XV de Novembro, Olimpio Cherubim, Kietiro Outiki, Amadeu Gobato e Rua Coronel Batista		
<b>Proprietário:</b> Prefeitura Municipal de Itamaracá CNPJ: 76.235.738/0001-08		
<b>Proprietário:</b> Prefeitura Municipal de Itamaracá CNPJ: 76.235.738/0001-08	<b>Resp. Técnico:</b> Milayne Gonçalves Franco Engenheira Civil CREA/PR- 176167/D	
<b>Desenho Técnico:</b> Stephaner L Rodrigues Alexandre DESENHISTA 075.317.699-80		
Pavimentação em CBUQ..... 10.457,81m <sup>2</sup>		