



Projeto de Revitalização Urbana- Detalhamentos

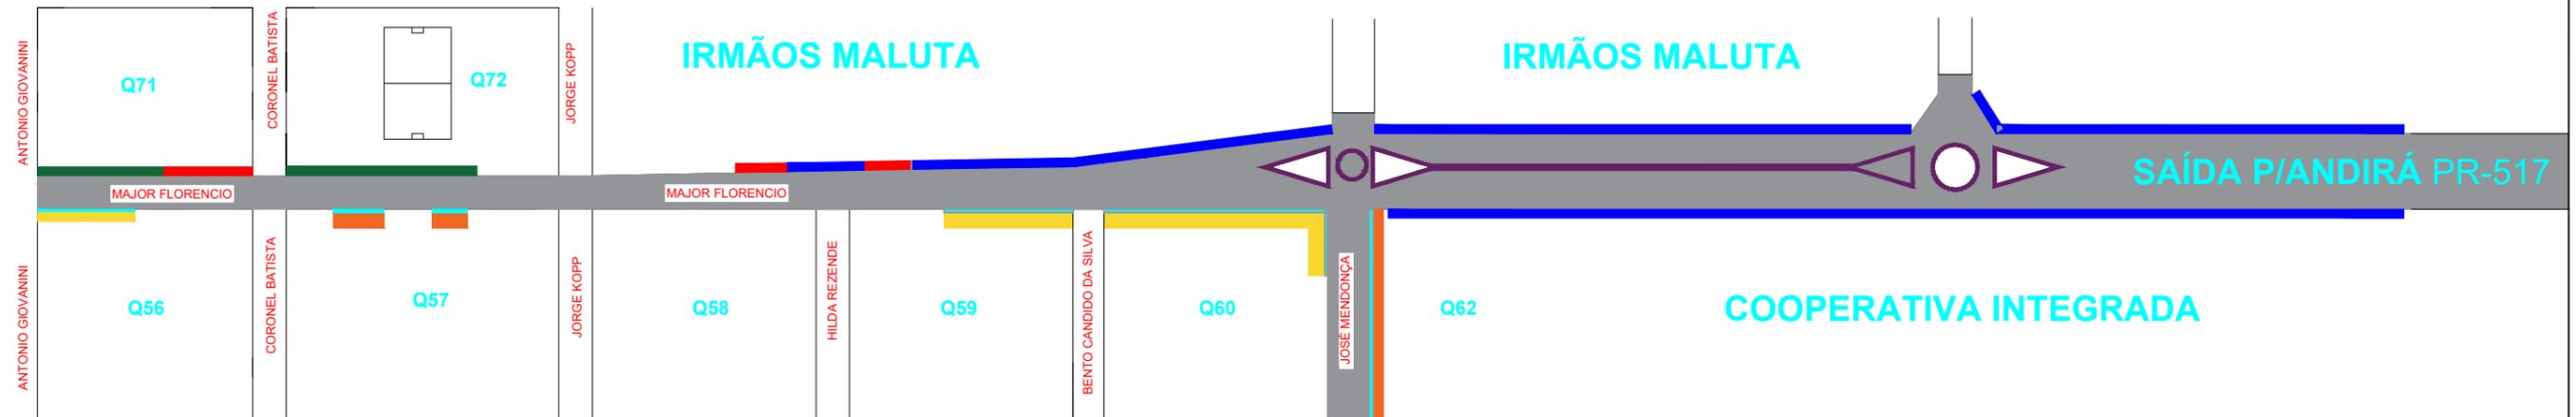


LOCAL	METRAGEM	ÁREA TOTAL
Rua: José Mendonça - Trechos a Demolir e Refazer- Calçadas e meio fio	302,20m X 2,73m	825,00 M ²
Rua: José Mendonça - Construção nova de calçadas e meio- fio	44,15m x 2,80m	15,68 M ²
Rua: Major Florêncio - Trechos a Demolir e Refazer- Calçadas e Meio fio	48,30m x 1,83m	88,35 M ²
Rua: Major Florêncio - Construção nova de calçadas e meio-fio	76,8m x 1,50m	476,78M ²
Meio-Fio e Sarjeta Intransponível para Calçadas	385 m Linear	
Meio-Fio Transponível= Rotatória e Ilhas Separadoras	510,00 m Linear	
Demolir e Refazer Canaletas- Meia-cana	80,00 m Linear	
Demolir e Refazer Canaletas Fechadas e Calçadas	100,00 m Linear	
Limpeza de Camada Vegetal das Canaletas	620,00 m Linear	
Remoção de Troncos e raízes	3 unidades	

GUIA INTRANSPONÍVEL
DER TIPO 2- 0,042m²

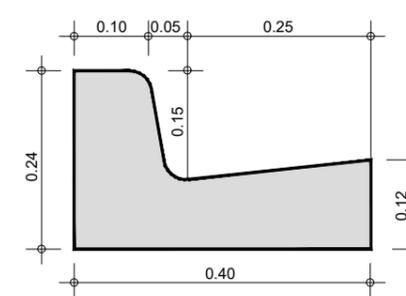


GUIA TRANSPONÍVEL
DER TIPO 7- 0,0309m²

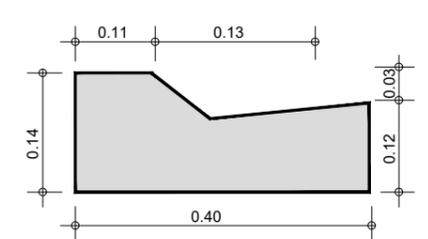

Legenda

- Calçadas a serem feitas, novas (492,46m²)
- Calçadas a serem Demolidas e Refeitas; (913,32m²)
- Canaletas meia-cana a serem Demolidas e Refeitas;(80,00)
- Canaletas a serem feitas limpeza e remoção de camada vegetal; (620,00m)
- Demolir e Refazer Canaletas Fechadas- (100,00m)
- Meio-Fio e Sarjeta intransponível para Calçadas (DER TIPO 2- 385,00m)
- meio-fio a refazer e adequar.(DER TIPO 7- 510,00m)
- Remoção de troncos. 3 unidades

Camada de Concreto 5cm, FCK=20 MPa

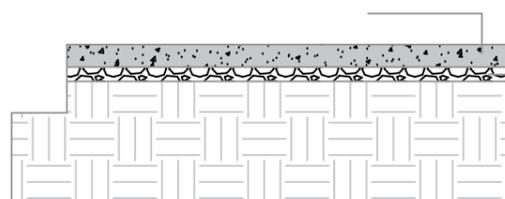

Camada de Pedrisco 2cm.

Prefeitura Municipal de Itambaracá - Projeto de Revitalização Urbana

Folha 2/2

Obra: Projeto de Construção e Readequação das Calçadas, meio-fio e Canaletas.

Local: Ruas : José Mendonça e Major Florêncio

Proprietário: Prefeitura Municipal de Itambaracá
CNPJ: 76.235.738/0001-08

Resp. Técnico: Engenheiro Civil
Renan Elias Moraes
CREA/PR- 182151/D

Desenho Técnico: Projetista
Stephaner L. Rodrigues Alexandre
075.317.699-80