




SINALIZAÇÃO HORIZONTAL E LOTES VAZIOS

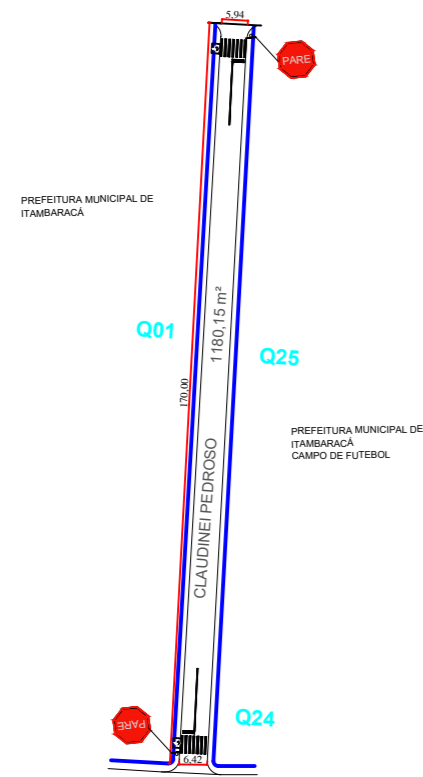


RUA: CLAUDINEI PEDROSO, (27,60m²)

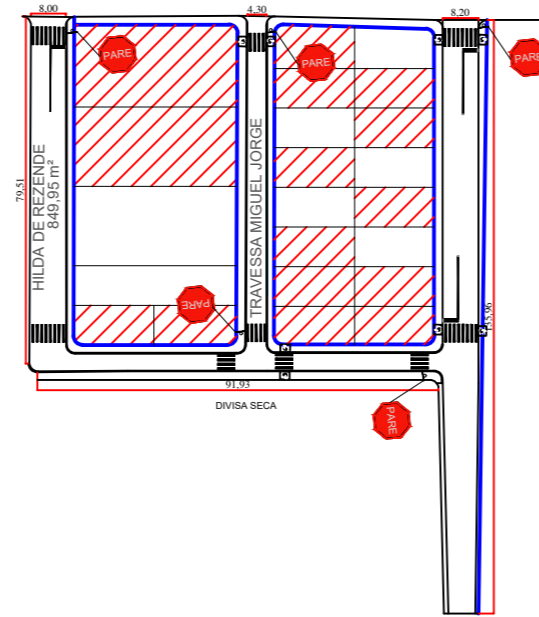


RUAS: HILDA DE REZENDE (28,20m²), TRAVESSA MIGUEL JORGE (12,80m²)
BENTO CANDIDO DA SILVA(30,80m²) E KIETIRO OUTIKI(19,20m²)

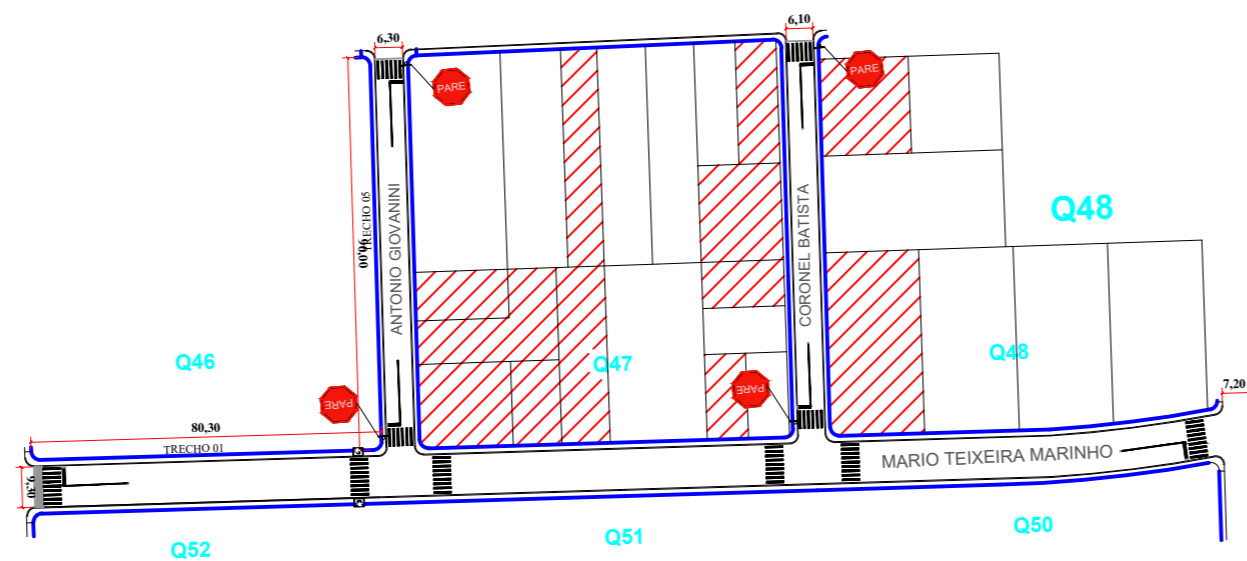


RUAS: MARIO TEIXEIRA MARINHO(91,60m²), CORONEL BATISTA(24,40m²)
ANTONIO GIOVANNINI(24,40m²)

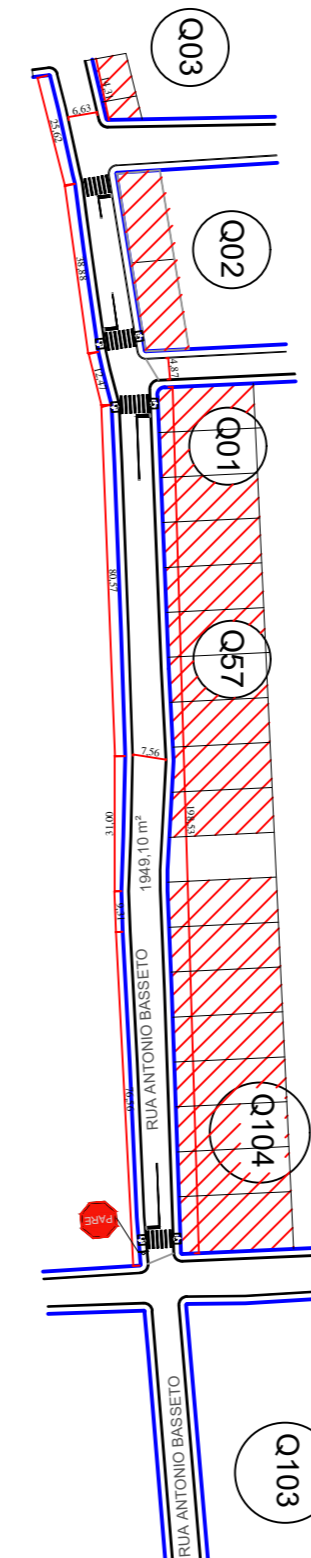

RUA: ANTONIO MOURÃO BASSETTO-ESTRADA DA AGUINHA(29,60m²)

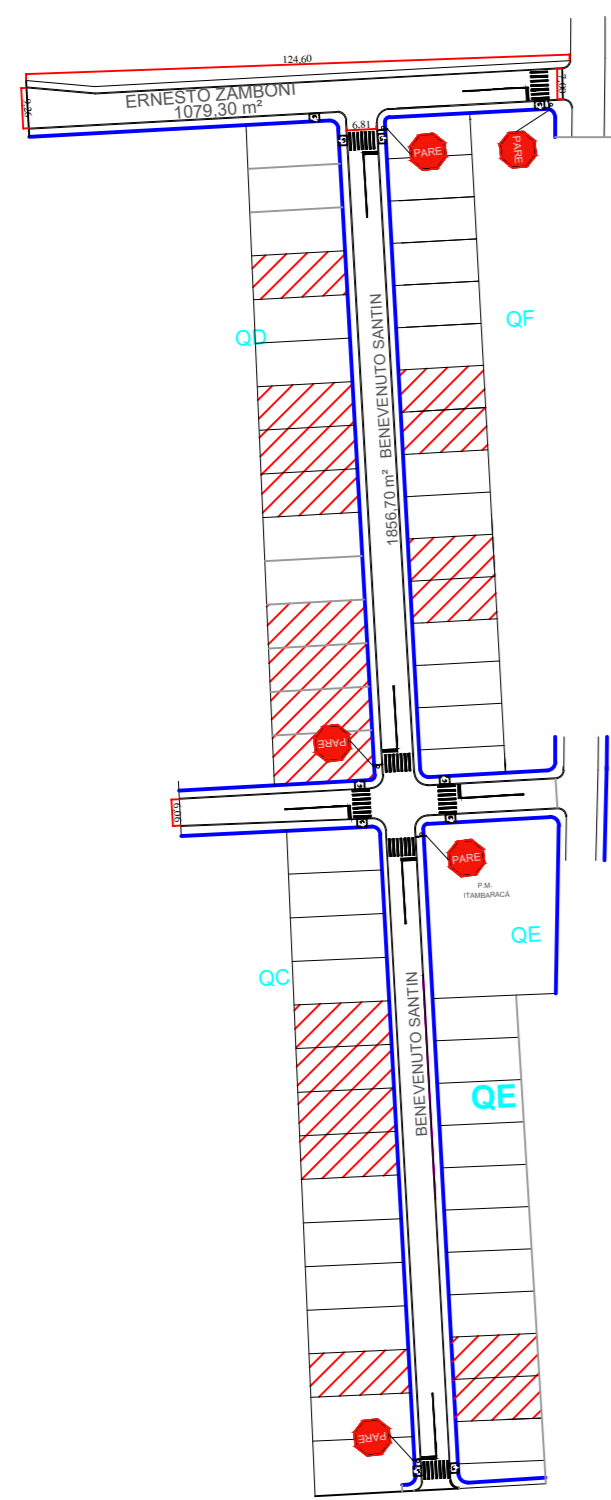




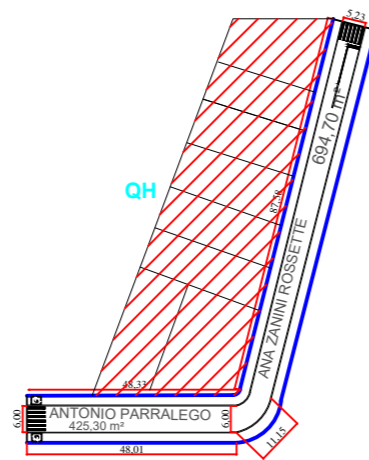

RUAS: ERNESTO ZAMBONI(13,80m²)
BENEVENUTTO SANTIN(56,00m²), MOACIR VELANI(27,60m²)

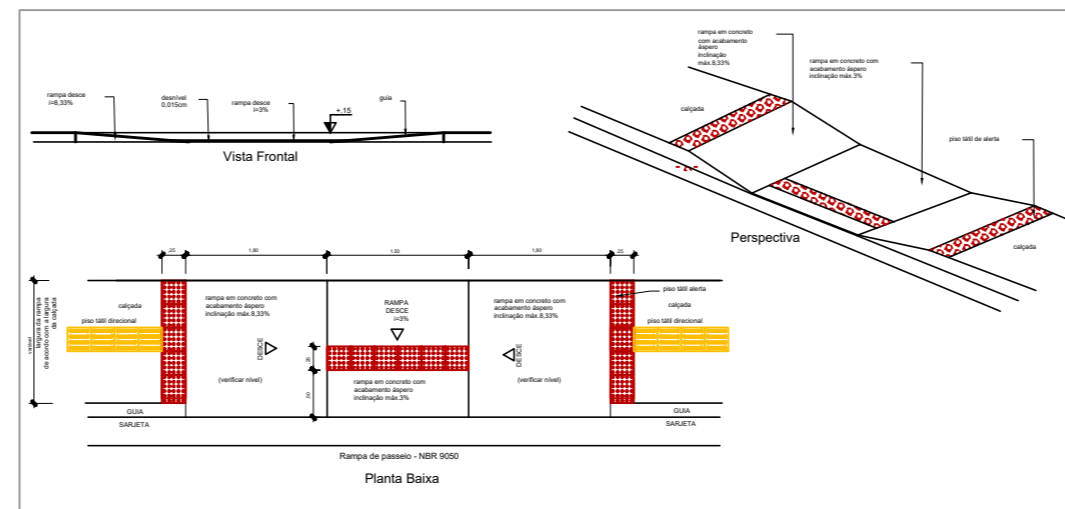


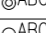
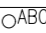








RUAS: ANTONIO PARRALEGO(12,20m²)
E ANA ZANINI ROSSETTE (12,20m²)

Rampa de acesso Cadeirante- DETALHAMENTO



-  **LOTES OCUPADOS COM RESIDÊNCIAS- 85 unidades**
-  **SINALIZAÇÃO HORIZONTAL- 410,40m²**
-  **SINALIZAÇÃO VERTICAL- 17UND**
-  **Rampa de acesso Cadeirante 30 UND**

PROJEÇÃO UNIVERSAL TRANSVERSA DE MERCATOR	
UTM	SGR / DATUM: SIRGAS2000
	MERIDIANO CENTRAL: -51°
	VÉRTEICE: P-01
	LATITUDE: -23°0'59,8664"
	LONGITUDE: -50°24'28,7876"
CONVERGÊNCIA MERIDIANA: -0°13'53,325940"	FATOR ESCALA K: 0,99964520

CONVENÇÕES	
	Vértice de Referência
	ABC-M-0001 Vértice Tipo "M"
	ABC-P-0001 Vértice Tipo "P"
	ABC-V-0001 Vértice Tipo "V"
	ABC-O-0001 Vértice Tipo "O"
	Perímetro
	Matrícula
	Estrada não Pavimentada
	Faixa de Domínio
	Cursos d'Água
	Reserva Legal

Título:	PLANTA DE SINALIZAÇÃO HORIZONTAL LOTES VAZIOS	Folha:	6/8
---------	--	--------	------------

Propriedade:	PROJETO RUAS
Proprietário(s):	PREFEITURA MUNICIPAL DE ITAMBARACA
Município:	ITAMBARACA
Comarca:	ITAMBARACA
Estado (UF):	PARANÁ (PR)
Cartório:	REGISTRO DE IMOVEIS
Data:	15/06/2023
Escala:	1/1732

QUADRO DE ASSINATURAS	
Proprietário(s):	
	PREFEITURA MUNICIPAL DE ITAMBARACA CNPJ: 76.235.738/0001-08
Desenho:	Stephaner Rodrigues
Resp. Técnico:	
	ANDRESSA DE MORAES AFONSO CAVALCANTE ENG. CIVIL - CREA 5070023180 - SP Cód. Visto: 212874