



EXTENSÃO DA REDE DE DRENAGEM E REMENDO MECÂNICO

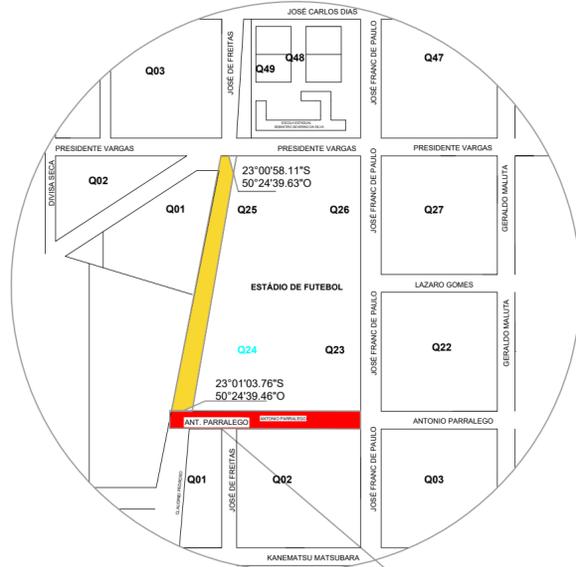



OBS: DETALHE PRANCHA 8/8

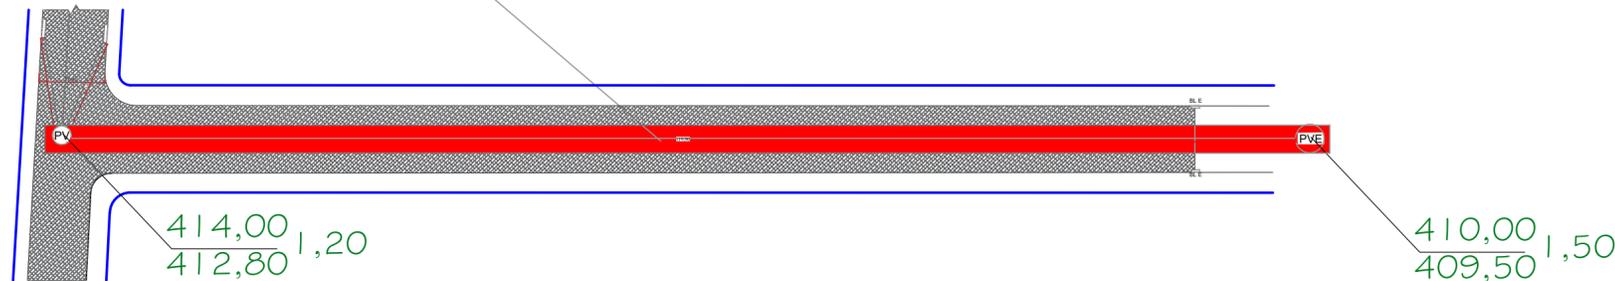

NECESSÁRIO QUE SEJA REALIZADO EXTENSÃO DA REDE DE DRENAGEM NA RUA ANTONIO PARRALEGO (VERMELHO), TRECHO JÁ PAVIMENTADO, PARA QUE SEJA REALIZADO A LIGAÇÃO ENTRE O TRECHO DA CLAUDINEI PEDROSO JUNTO A DRENAGEM DA RUA JOSÉ FRANCISCO DE PAULO. DESSE MODO O LOCAL SERÁ RECOPOSTO MEDIANTE REMENDO MECÂNICO NA ÁREA DE ABERTURA DA DRENAGEM.

METRAGEM LINEAR DA REDE DE EXTENSÃO DA TUBULAÇÃO		
REDE DE Ø 60cm		120,00 m
PV	1	
BL		LIMPEZA
TOTAL DE REDE 120,00 m		

Item	Descrição	Espessura
01	C.B.U.Q (REMENDO)	5,00cm
-	PINTURA DE LIGAÇÃO	-
-	IMPRIMAÇÃO	-
02	BASE DE BRITA GRADUADA	15,00cm

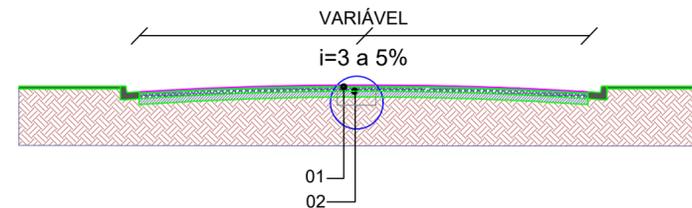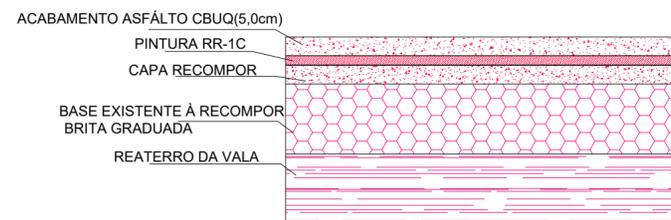

Legenda

BL- REALIZAR LIMPEZA


PV- POÇO DE VISITA 1

PROJEÇÃO UNIVERSAL TRANSVERSA DE MERCATOR	
UTM	SGR / DATUM: SIRGAS2000
	MERIDIANO CENTRAL: -51°
	VÉRTEICE: P-01
	LATITUDE: -23°0'59.8664"
	LONGITUDE: -50°24'28.7876"
CONVERGÊNCIA MERIDIANA: -0°13'53.325940"	FATOR ESCALA K: 0,99964520

CONVENÇÕES

Vértice de Referência	
ABC-M-0001	Vértice Tipo "M"
ABC-P-0001	Vértice Tipo "P"
ABC-V-0001	Vértice Tipo "V"
ABC-O-0001	Vértice Tipo "O"

—	Perímetro
—	Matrícula
—	Estrada não Pavimentada
—	Faixa de Domínio
—	Cursos d'Água
—	Reserva Legal

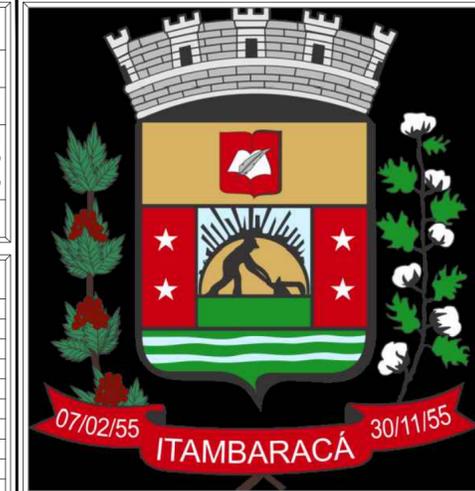

GESTÃO 2021/2024

Título:
**EXTENSÃO DE REDE DE DRENAGEM
COM REMENDO MECÂNICO**

Folha:
8/8

Propriedade: PROJETO RUAS
Proprietário(s): PREFEITURA MUNICIPAL DE ITAMBARACA
Município: ITAMBARACA
Comarca: ITAMBARACA
Estado (UF): PARANÁ (PR)
Cartório: REGISTRO DE IMOVEIS

Data: 15/06/2023
Escala: 1/1732

QUADRO DE ASSINATURAS

Proprietário(s):

PREFEITURA MUNICIPAL DE ITAMBARACA
CNPJ: 76.235.738/0001-08

Desenho: Stephaner Rodrigues

Resp. Técnico:

ANDRESSA DE MORAES AFONSO CAVALCANTE
ENG. CIVIL - CREA 5070023180 - SP
Cód. Visto: 212874