


EXTENSÃO DA REDE DE DRENAGEM E REMENDO MECÂNICO

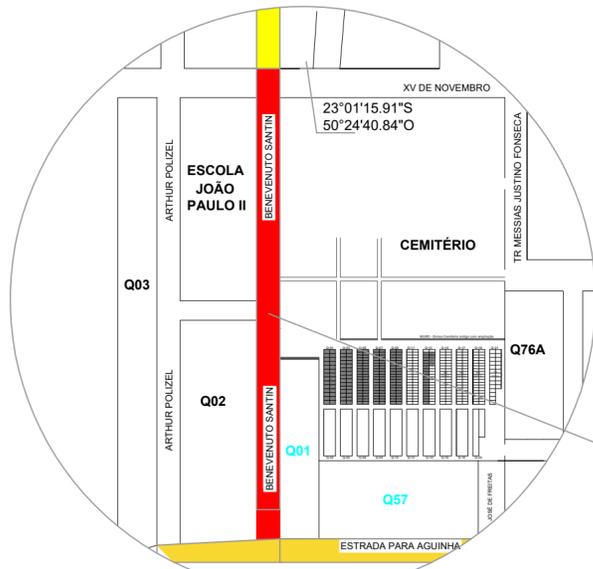




OBS: DETALHE PRANCHA 7/7

NECESSÁRIO QUE SEJA REALIZADO EXTENSÃO DA REDE DE DRENAGEM NA RUA BENEVENUTO SANTIN (VERMELHO), TRECHO JÁ PAVIMENTADO, PARA QUE SEJA REALIZADO A LIGAÇÃO ENTRE OS TRECHOS A SEREM PAVIMENTADOS (AMARELO) JUNTO A DRENAGEM DA ESTRADA ANTONIO MOURÃO BASSETTO. DESSE MODO O LOCAL SERÁ RECOPOSTO MEDIANTE REMENDO MECÂNICO NA ÁREA DE ABERTURA DA DRENAGEM.



METRAGEM LINEAR DA REDE DE EXTENSÃO DA TUBULAÇÃO		
REDE DE Ø 60cm		427,80 m
PV		2 UNIDADES
CL		2 UNIDADES
BL		6 UNIDADES
TOTAL DE REDE -		427,80 m

Item	Descrição	Espessura
01	C.B.U.Q (REMENDO)	5,00cm
-	PINTURA DE LIGAÇÃO	-
-	IMPRIMAÇÃO	-
02	BASE DE BRITA GRADUADA	15,00cm

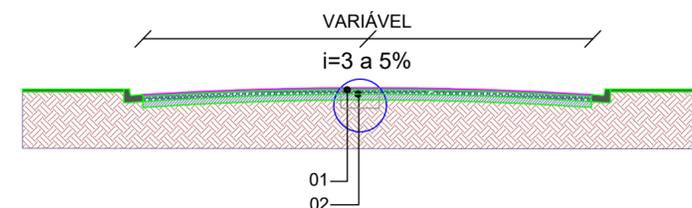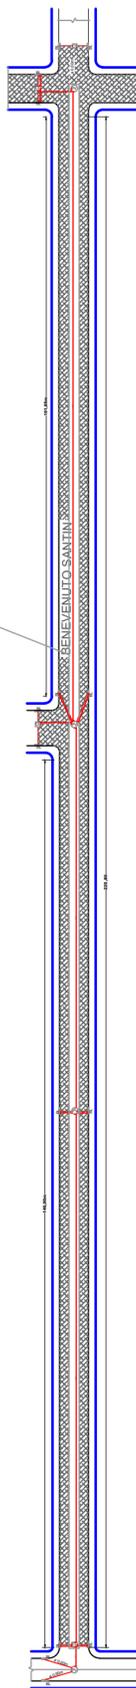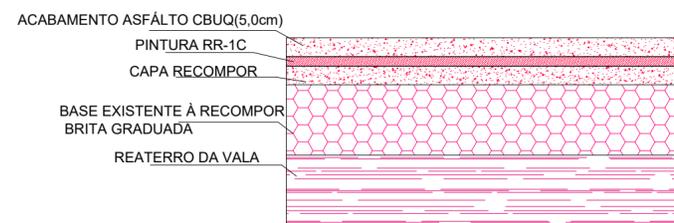

PROJEÇÃO UNIVERSAL TRANSVERSA DE MERCATOR U T M	
SGR / DATUM:	SIRGAS2000
MERIDIANO CENTRAL:	-51°
VÉRTICE:	P-01
LATITUDE:	-23°0'59.8664"
LONGITUDE:	-50°24'28.7876"
CONVERGÊNCIA MERIDIANA:	FATOR ESCALA K:
-0°13'53.325940"	0,99964520

CONVENÇÕES	
△	Vértice de Referência
⊙ABC-M-0001	Vértice Tipo "M"
⊙ABC-P-0001	Vértice Tipo "P"
⊙ABC-V-0001	Vértice Tipo "V"
⊙ABC-O-0001	Vértice Tipo "O"
—	Perímetro
—	Matrícula
—	Estrada não Pavimentada
—	Faixa de Domínio
—	Cursos d'Água
—	Reserva Legal



GESTÃO 2021/2024

Título:	EXTENSÃO DE REDE DE DRENAGEM COM REMENDO MECÂNICO	Folha:	7/8
---------	---	--------	-----

Propriedade:	PROJETO RUAS
Proprietário(s):	PREFEITURA MUNICIPAL DE ITAMBARACA
Município:	ITAMBARACA
Comarca:	ITAMBARACA
Estado (UF):	PARANÁ (PR)
Cartório:	REGISTRO DE IMOVEIS
Data:	15/06/2023
Escala:	1/1732

QUADRO DE ASSINATURAS	
Proprietário(s):	
	PREFEITURA MUNICIPAL DE ITAMBARACA CNPJ: 76.235.738/0001-08
Desenho:	Stephaner Rodrigues
Resp. Técnico:	
	ANDRESSA DE MORAES AFONSO CAVALCANTE ENG. CIVIL - CREA 5070023180 - SP Cód. Visto: 212874

Legenda

- BL- BOCA DE LOBO 8 UNIDADES
- CL- CAIXA DE LIGAÇÃO 2 UNIDADES
- PV- POÇO DE VISITA 3 UNIDADES