
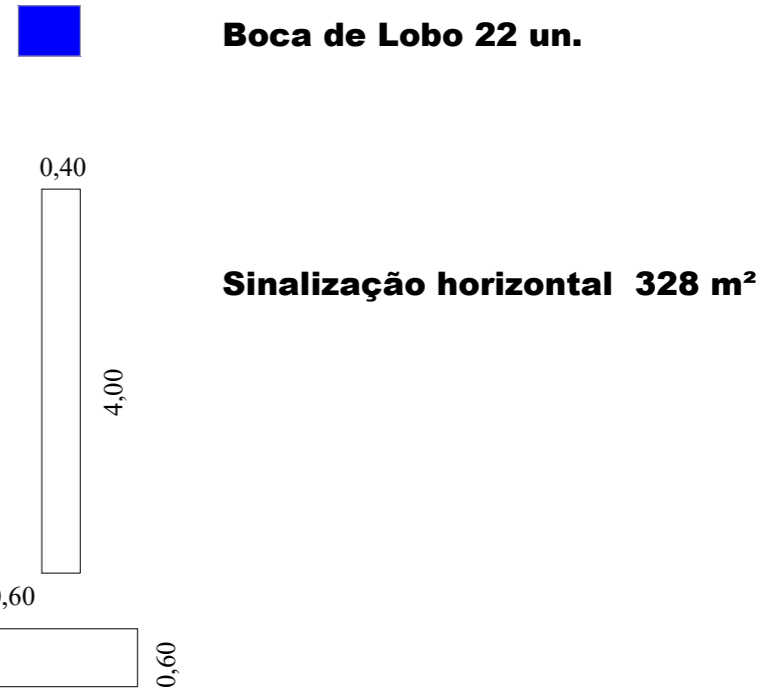


# PLANTA DE SINALIZAÇÃO E DRENAGEM EXISTENTE

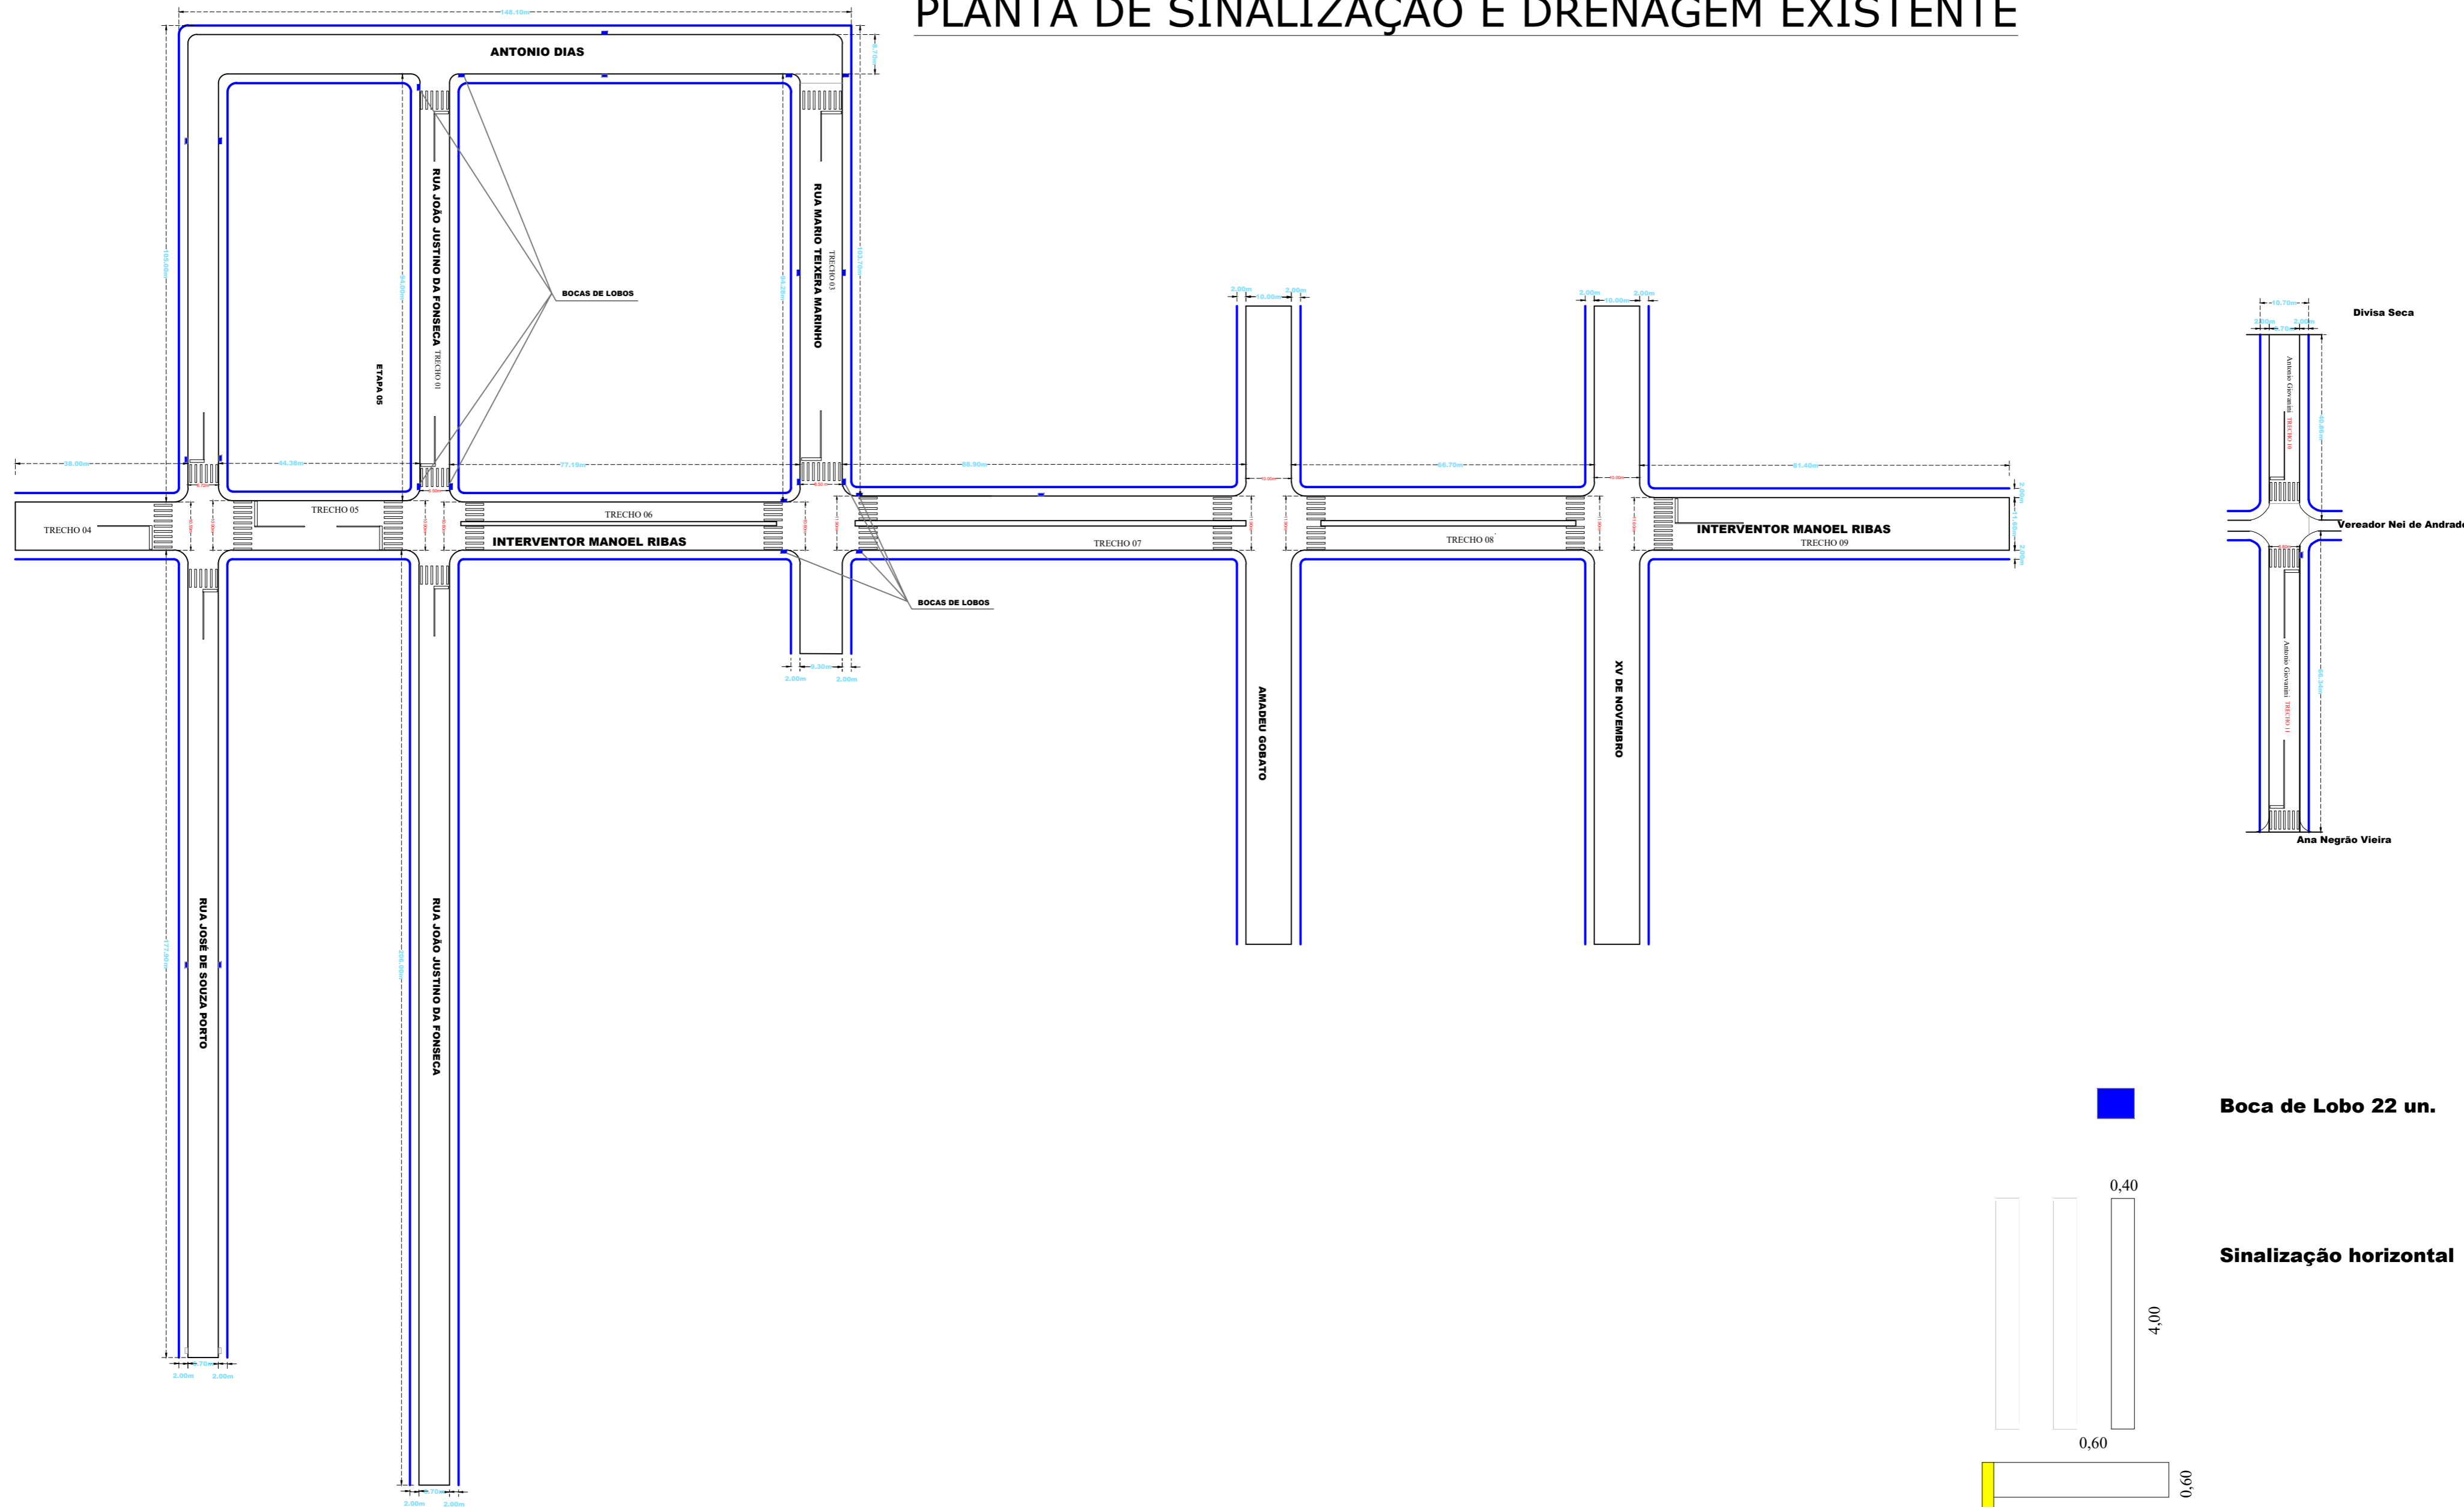

## Projeto de Recapeamento Asfáltica CBUQ

-LOCALIZAÇÃO DO MUNICÍPIO

**OBRA:** Recape em CBUQ  
**PROPRIETÁRIO:** Prefeitura Municipal de Itambaracá  
 CNPJ: 76.235.738/0001-08

**LOCAL:** Ruas: João Justino da Fonseca, José de Souza Porto, Mario Teixeira Marinho, Interventor Manoel Ribas, Antonio Giovanini, Antonio Dias.

**Proprietário:**  
 Prefeitura Municipal de Itambaracá  
 CNPJ: 76.235.738/0001-08

**Resp. Técnico:**  
 Milayne Gonçalves Franco  
 Engenheira Civil  
 CREA/PR- 176167/D

**ÁREA TOTAL**  
 SINALIZAÇÃO HORIZONTAL ..... 328,0 m<sup>2</sup>  
 BOCA DE LOBO ..... 22 un

**Folha**  
 05/07