


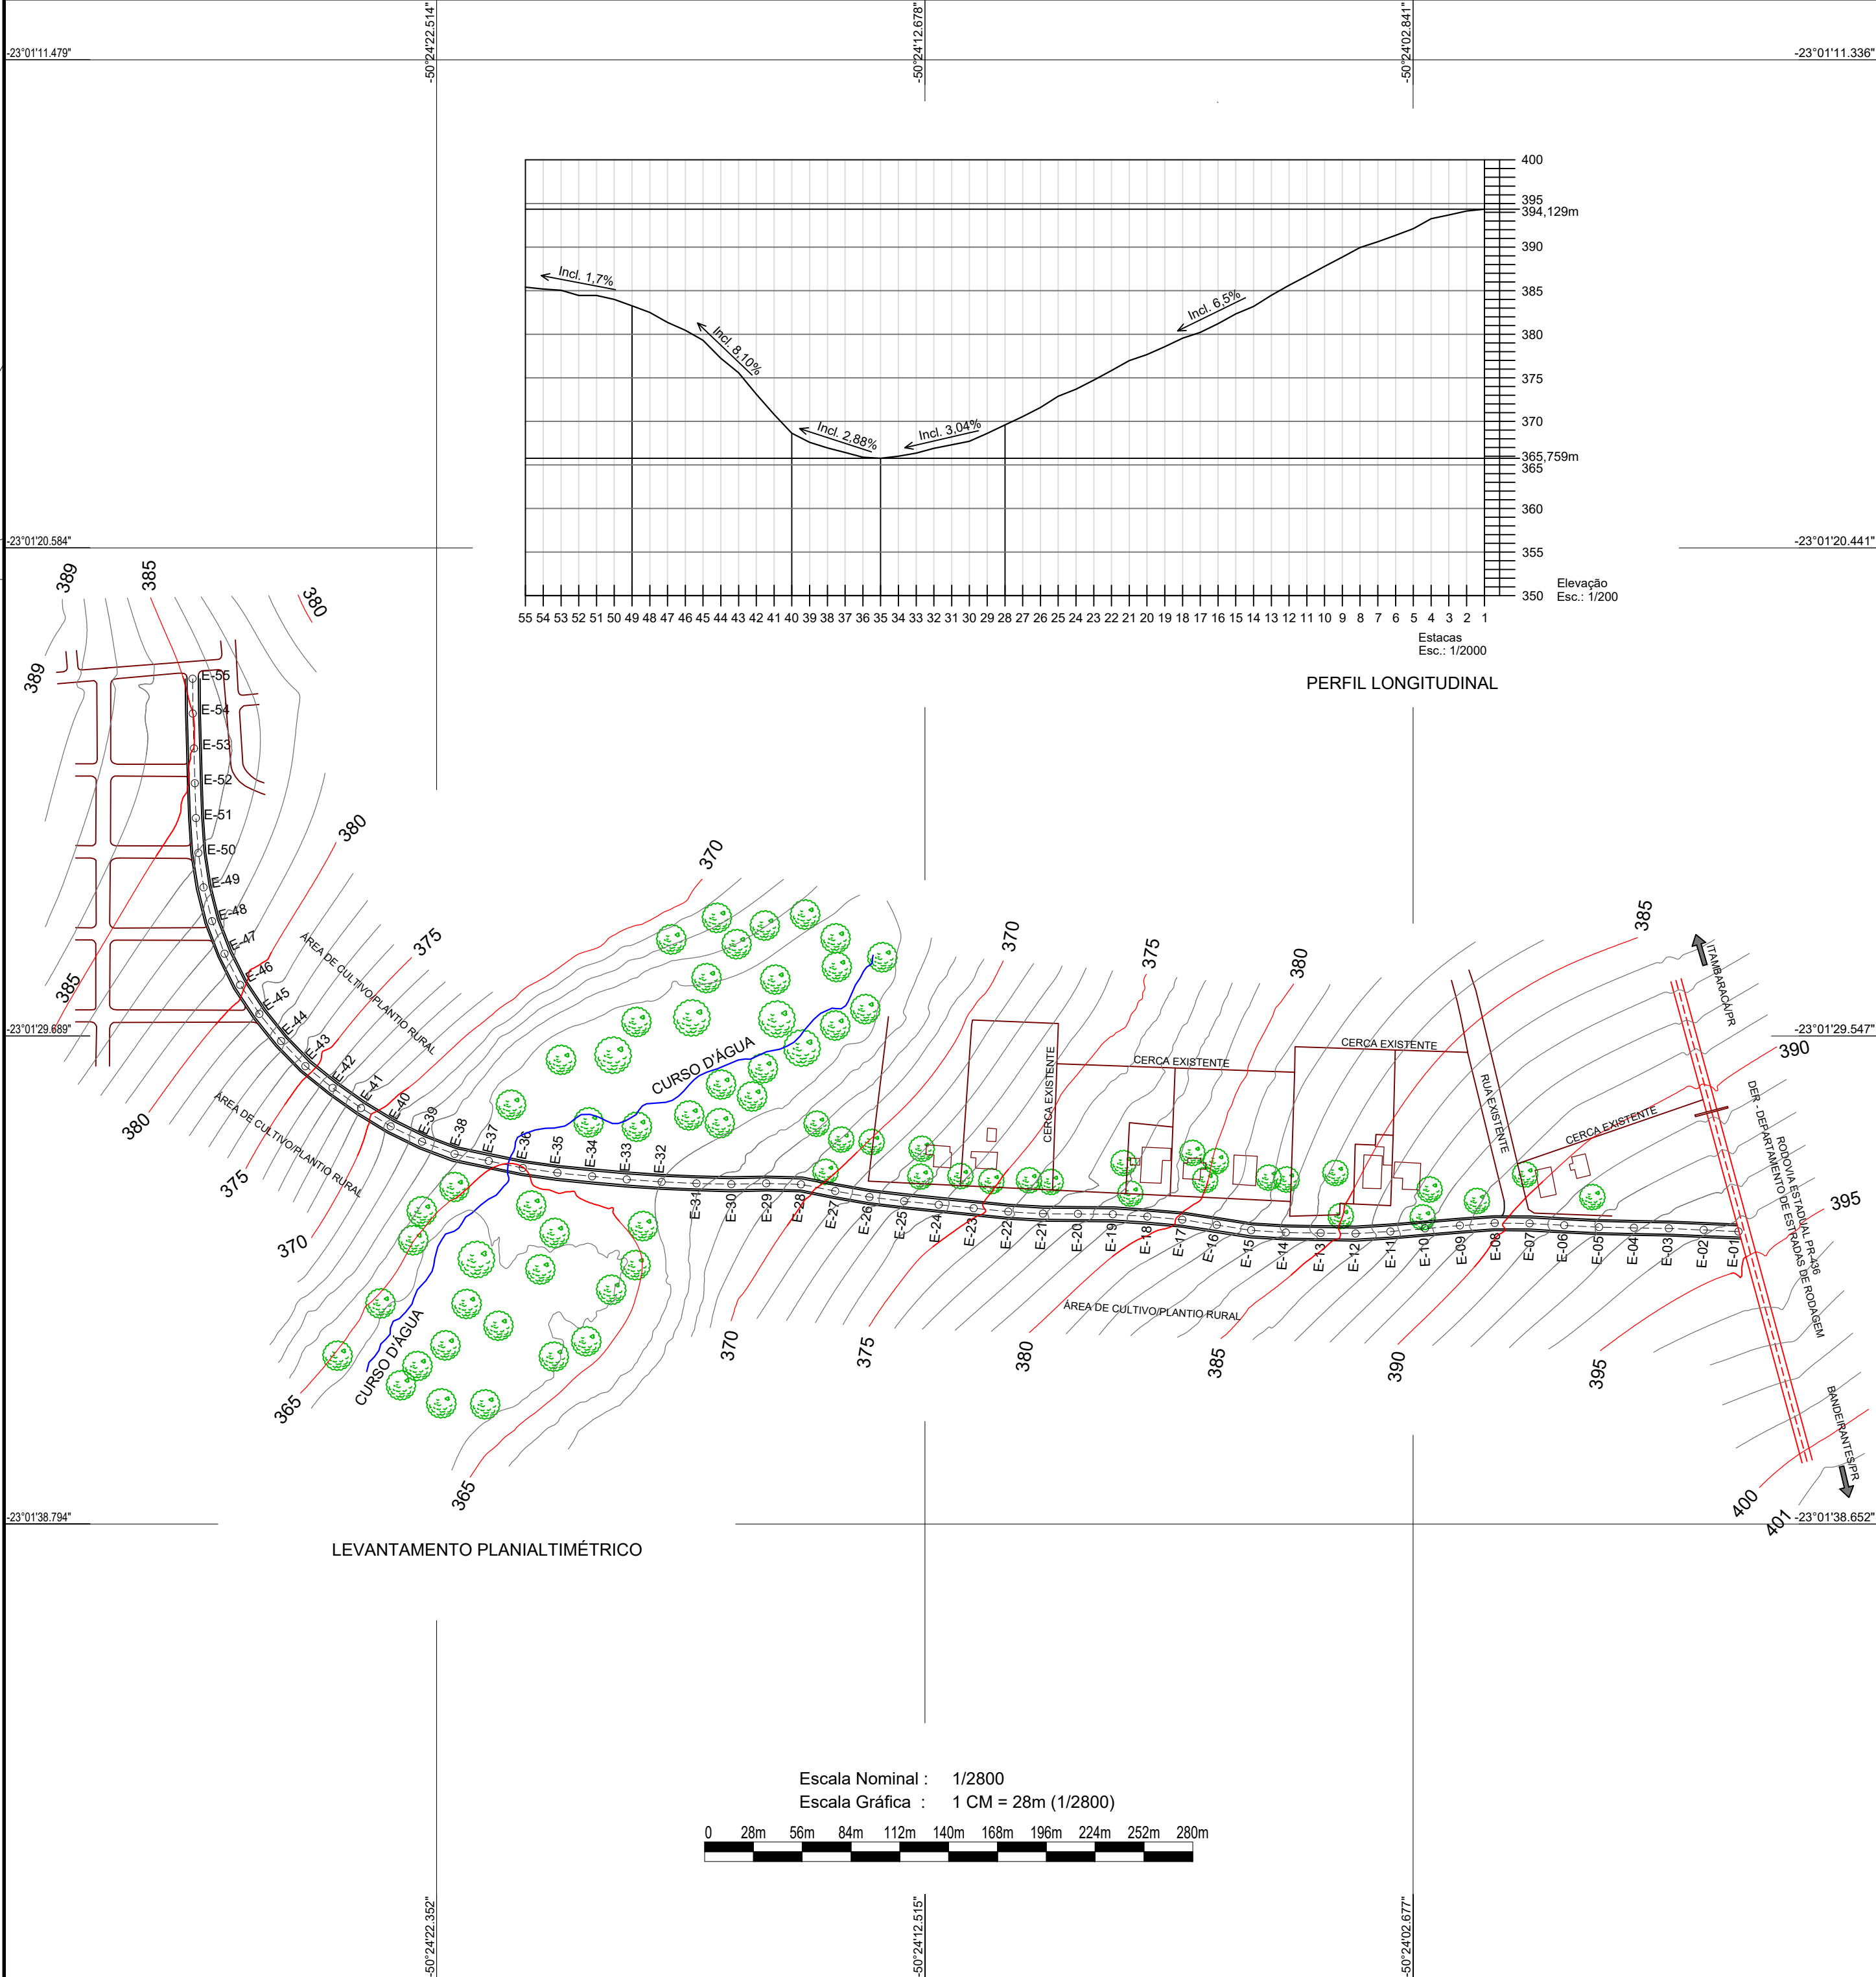

PROJEÇÃO UNIVERSAL TRANSVERSA DE MERCATOR

UTM

NO

NG

A

SGR / DATUM:

SIRGAS2000

MERIDIANO CENTRAL:

-51°

VÉRTECE:

E-01

LATITUDE:

-23°1'22.3570"

LONGITUDE:

-50°24'29.0440"

CONVERGÊNCIA MERIDIANA:

-0°13'53.439530"

FATOR ESCALA K:

0,99964544

RESPONSÁVEL TÉCNICO:

RODOLFO MILLARCH BARBOSA DE AZEVEDO

ENGENHEIRO CIVIL - CREA 123.197/D-PR

COD. CREDENCIAMENTO: DUAN

E-mail: rodolfo_mba@hotmail.com

RESPONSÁVEL TÉCNICO:

LUIZ CARLOS DE AZEVEDO

ENGENHEIRO CIVIL - CREA 12196/D-PR

COD. CREDENCIAMENTO: AAN

E-mail: carloengenheiro@hotmail.com

METRO ENGENHARIA

Construções e Topografia

DESDE 1981 COM O MELHOR ATENDIMENTO!

RUA SÃO PAULO, 33, ESQ. C/ RUA ALAGOAS - CENTRO / SIQUEIRA CAMPOS-PR

FONE: (43) 3571-1482 / (43) 9.9919-2080, E-MAIL: METROENGENHARIA.TOPOGRAFIA@GMAIL.COM

CONVENÇÕES

Eixo do Traçado

Curvas de Nível Mestras

Curvas de Nível Intermediárias

o

E-xx

Estacas

PLANTA DE SITUAÇÃO

Título:

LEVANTAMENTO PLANIALTIMÉTRICO

Lei nº 10.267/2001 e Decretos 4.449/2002 e 5.570/2005

2ª EDIÇÃO da NTGIR PORTARIA/INCRA/P/Nº578 - 16/Setembro/2010

3ª EDIÇÃO da NTGIR PORTARIA/INCRA/P/Nº486 - 02/Setembro/2013

Folha:

ÚNICA

Propriedade:

LEVANTAMENTO PLANIALTIMÉTRICO - AVENIDA

Proprietário:

MUNICÍPIO DE ITAMBARACÁ

Município:

ITAMBARACÁ

Comarca:

ANDIRÁ

Estado (UF):

PARANÁ (PR)

Cartório:

REGISTRO DE IMÓVEIS

Data:

29/11/2021

Escala:

1/2800

Comprimento : 1.080,00 m

Coordenadas:

Latitude, longitude e altitude geodésicas

Azimutes:

Azimutes geodésicos

Sistema Geodésico de Referência:

SIRGAS 2000

QUADRO DE ASSINATURAS

Proprietário(s):

MUNICÍPIO DE ITAMBARACÁ

Resp. Técnico:

RODOLFO MILLARCH BARBOSA DE AZEVEDO

ENG. CIVIL - CREA 123197/D - PR

Cód. Credenciamento: DUAN

metroengenharia.topografia@gmail.com

ART nº:

1720216002021