


# DRENAGEM DAS ÁGUAS PLUVIAIS

METRAGEM LINEAR DA REDE DE TUBULAÇÃO		
REDE DE Ø 60cm		1.149,44 m
REDE DE Ø 60cm extensões		547,80 m
REDE DE Ø 80cm (existente)		277,61 m
<b>TOTAL DE REDE -</b>		<b>1.974,85 m linear</b>

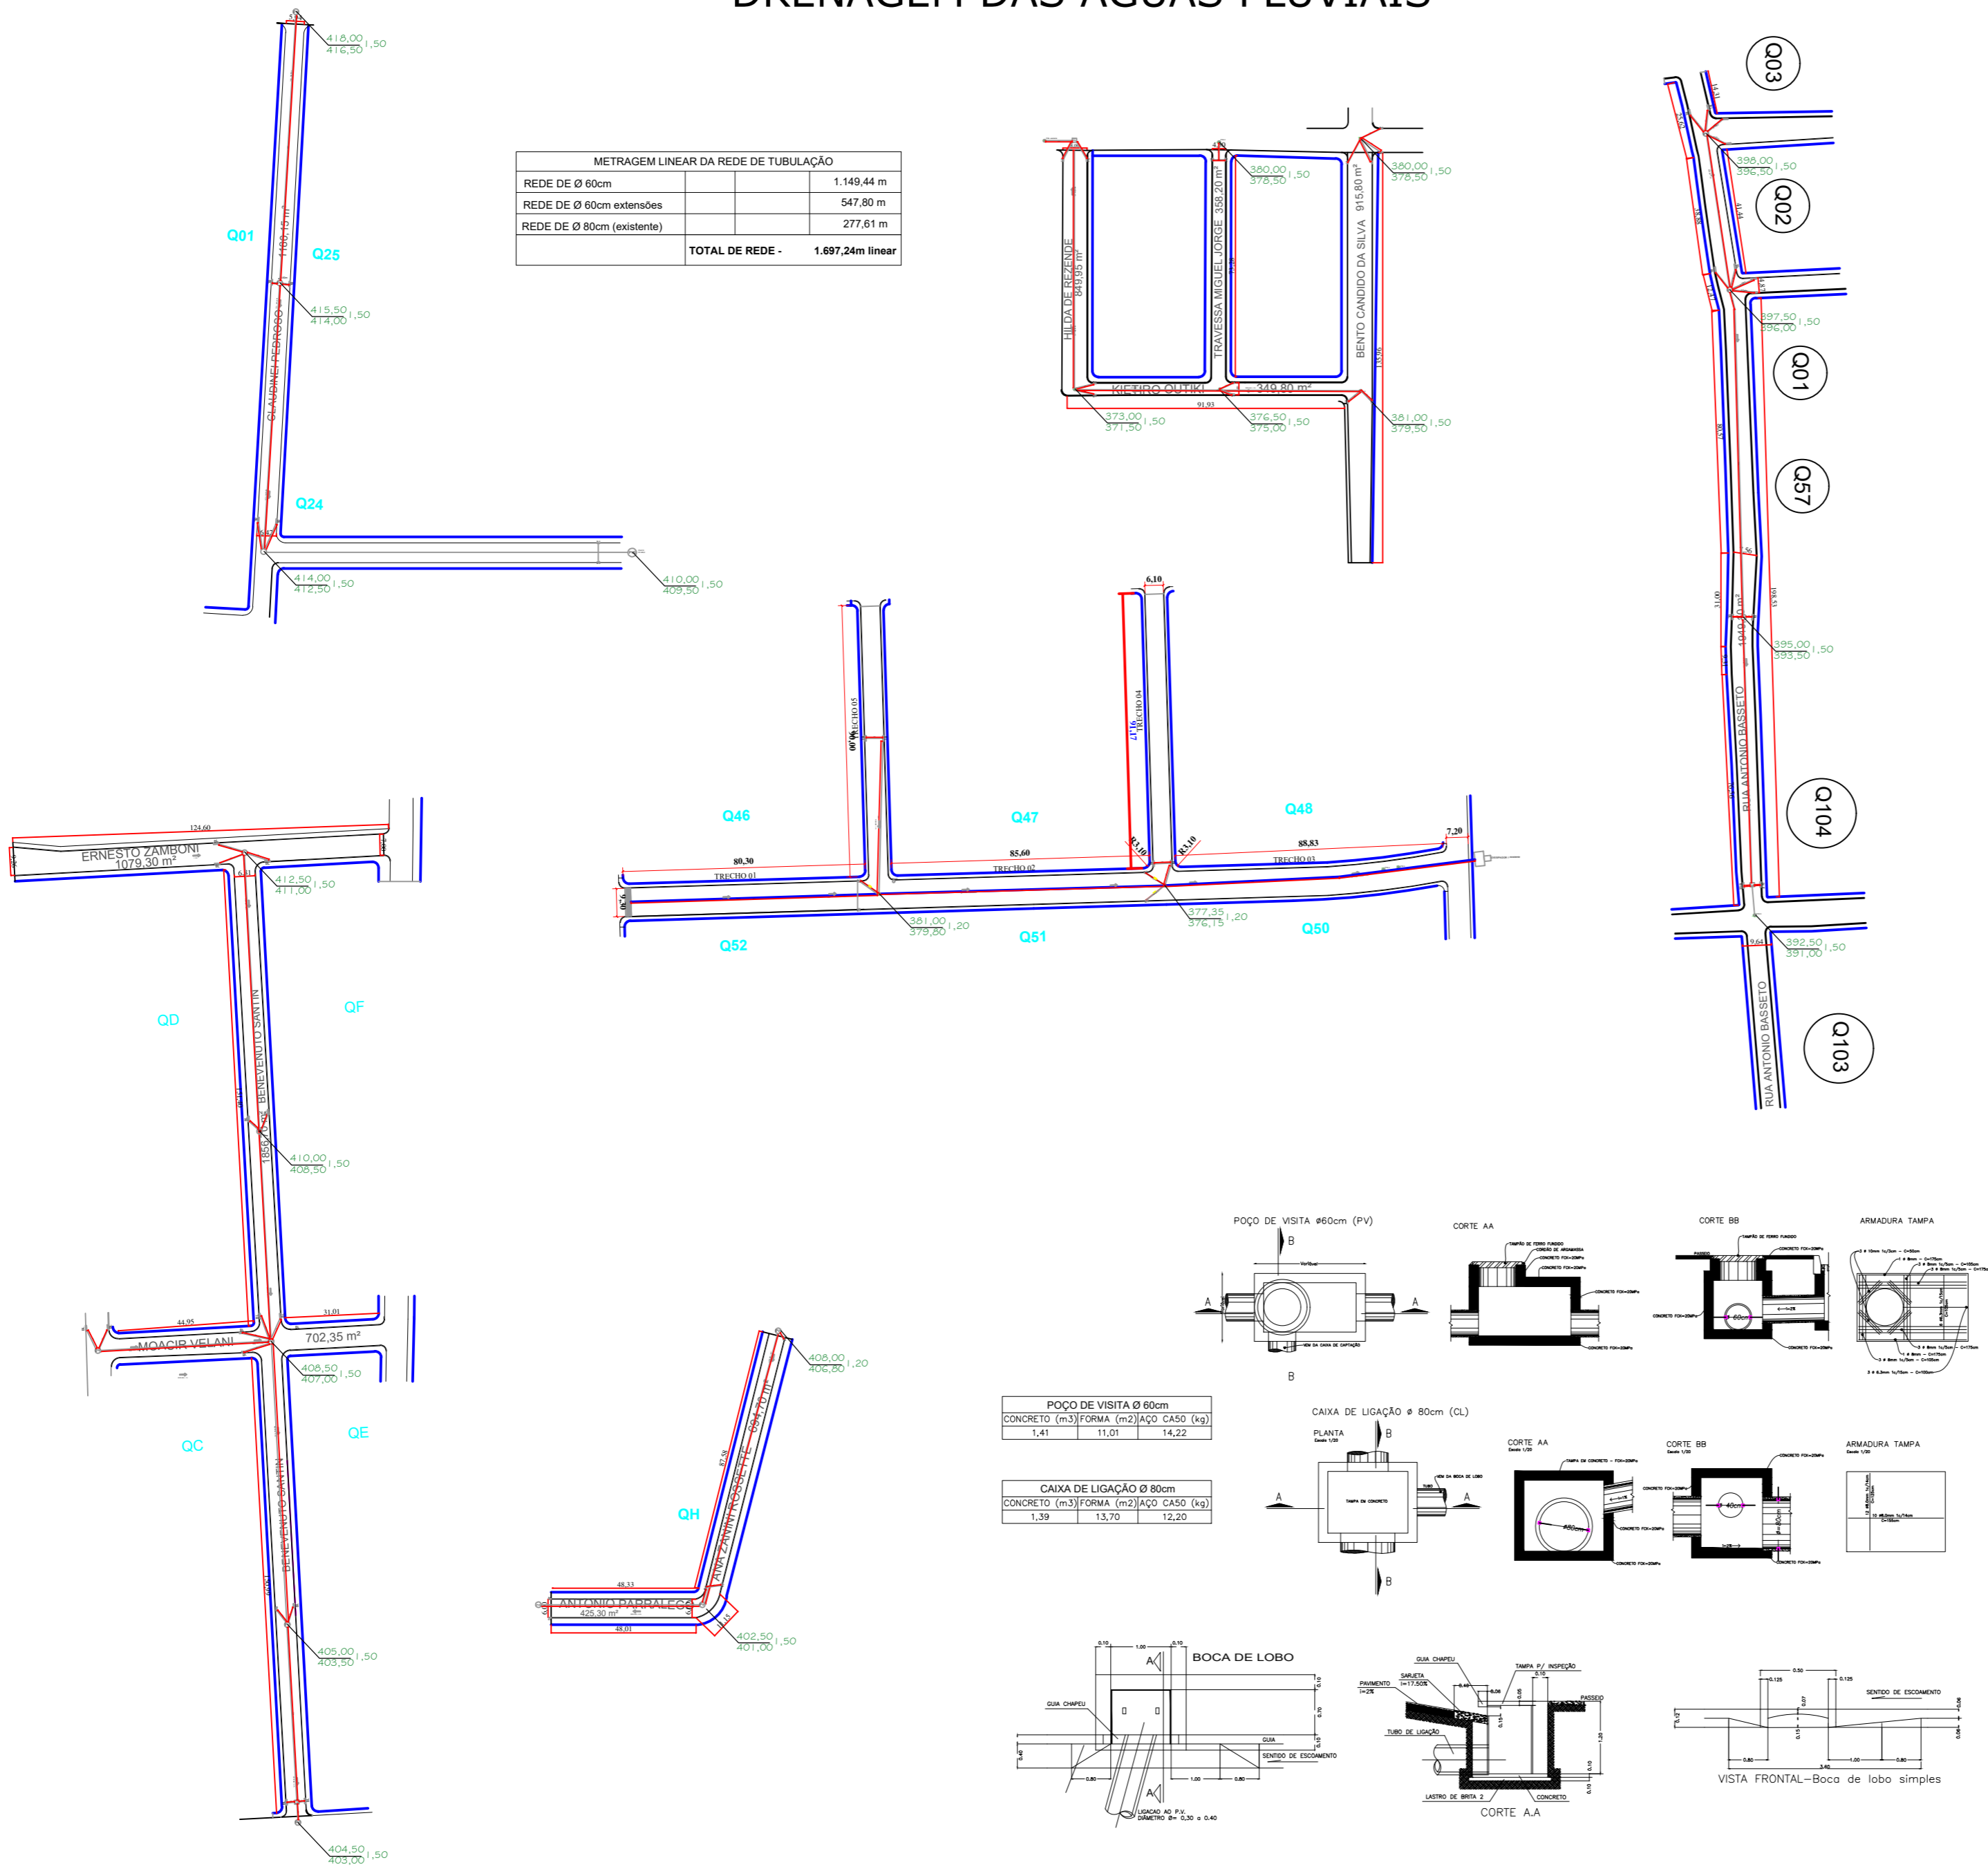

### Legenda

- BL- BOCA DE LOBO  
46 UNIDADES
- CL- CAIXA DE LIGAÇÃO  
2 UNIDADES
- PV- POÇO DE VISITA 16
- PVE- POÇO DE VISITA EXISTENTE 5
- GRELHA DE DRENAGEM
- DISSIPADOR EXISTENTE
- SENTIDO DE ESCOAMENTO DAS ÁGUAS PLUVIAIS

PROJEÇÃO UNIVERSAL TRANSVERSA DE MERCATOR

UTM

SGR / DATUM: SIRGAS2000

MERIDIANO CENTRAL: -51°

VÉRTICE: P-01

LATITUDE: -23°0'59.8664"

LONGITUDE: -50°24'28.7876"

CONVERGÊNCIA MERIDIANA: -0°13'53.325940"

FATOR ESCALA K: 0,99964520

**ITAMBARACÁ**

07/02/55 30/11/55

GESTÃO 2021/2024

### CONVENÇÕES

- ▲ Vértice de Referência
- ⊙ ABC-M-0001 Vértice Tipo "M"
- ⊙ ABC-P-0001 Vértice Tipo "P"
- ⊙ ABC-V-0001 Vértice Tipo "V"
- ⊙ ABC-O-0001 Vértice Tipo "O"
- Perímetro
- Matricula
- Estrada não Pavimentada
- Faixa de Domínio
- Cursos d'Água
- Reserva Legal

Título: **PLANTA DE DRENAGEM TRECHOS DE PAVIMENTAÇÃO**

Propriedade: PROJETO RUAS

Proprietário(s): PREFEITURA MUNICIPAL DE ITAMBARACA

Município: ITAMBARACA

Comarca: ITAMBARACA

Estado (UF): PARANÁ (PR)

Cartório: REGISTRO DE IMOVEIS

Data: 15/06/2023

Escala: 1/1732

Folha:

## 5/8

DESCRIÇÃO	ÁREA (m <sup>2</sup> )	PERÍMETRO (m)
R. Ana Zanani	439,65 m <sup>2</sup>	185,22 m
R. Antonio Parralego	289,98 m <sup>2</sup>	108,34 m
R. Hilda de Rezende	636,08 m <sup>2</sup>	174,92 m
R. Kietiro Outiki	333,32 m <sup>2</sup>	174,66 m
Travessa Miguel Jorge	315,10 m <sup>2</sup>	155,16 m
R. Ernesto Zamboni	872,20 m <sup>2</sup>	267,20 m
R. Moacir Velani	538,00 m <sup>2</sup>	170,85 m
R. Benevenuto Santin	2.100,54 m <sup>2</sup>	624,03 m
R. Coronel Batista	556,13 m <sup>2</sup>	194,54 m
R. Antonio Giovanini	567,00 m <sup>2</sup>	192,60 m
R. Antonio Bassetto-aguinha	1.984,12 m <sup>2</sup>	551,59 m
R. Claudinei Pedroso	1.050,60 m <sup>2</sup>	352,36 m
R. Bento Candido da Silva	1.114,87 m <sup>2</sup>	284,12 m
<b>TOTAL</b>	<b>13.280,03 m<sup>2</sup></b>	<b>3.988,05 m</b>

#### QUADRO DE ASSINATURAS

Proprietário(s):

PREFEITURA MUNICIPAL DE ITAMBARACA  
CNPJ: 76.235.738/0001-08

Desenho: Stephaner Rodrigues

Resp. Técnico:

ENDREÇA DE MORAES AFONSO CAVALCANTE  
ENG. CIVIL - CREA 5070023180 - SP  
Cód. Visto: 212874